


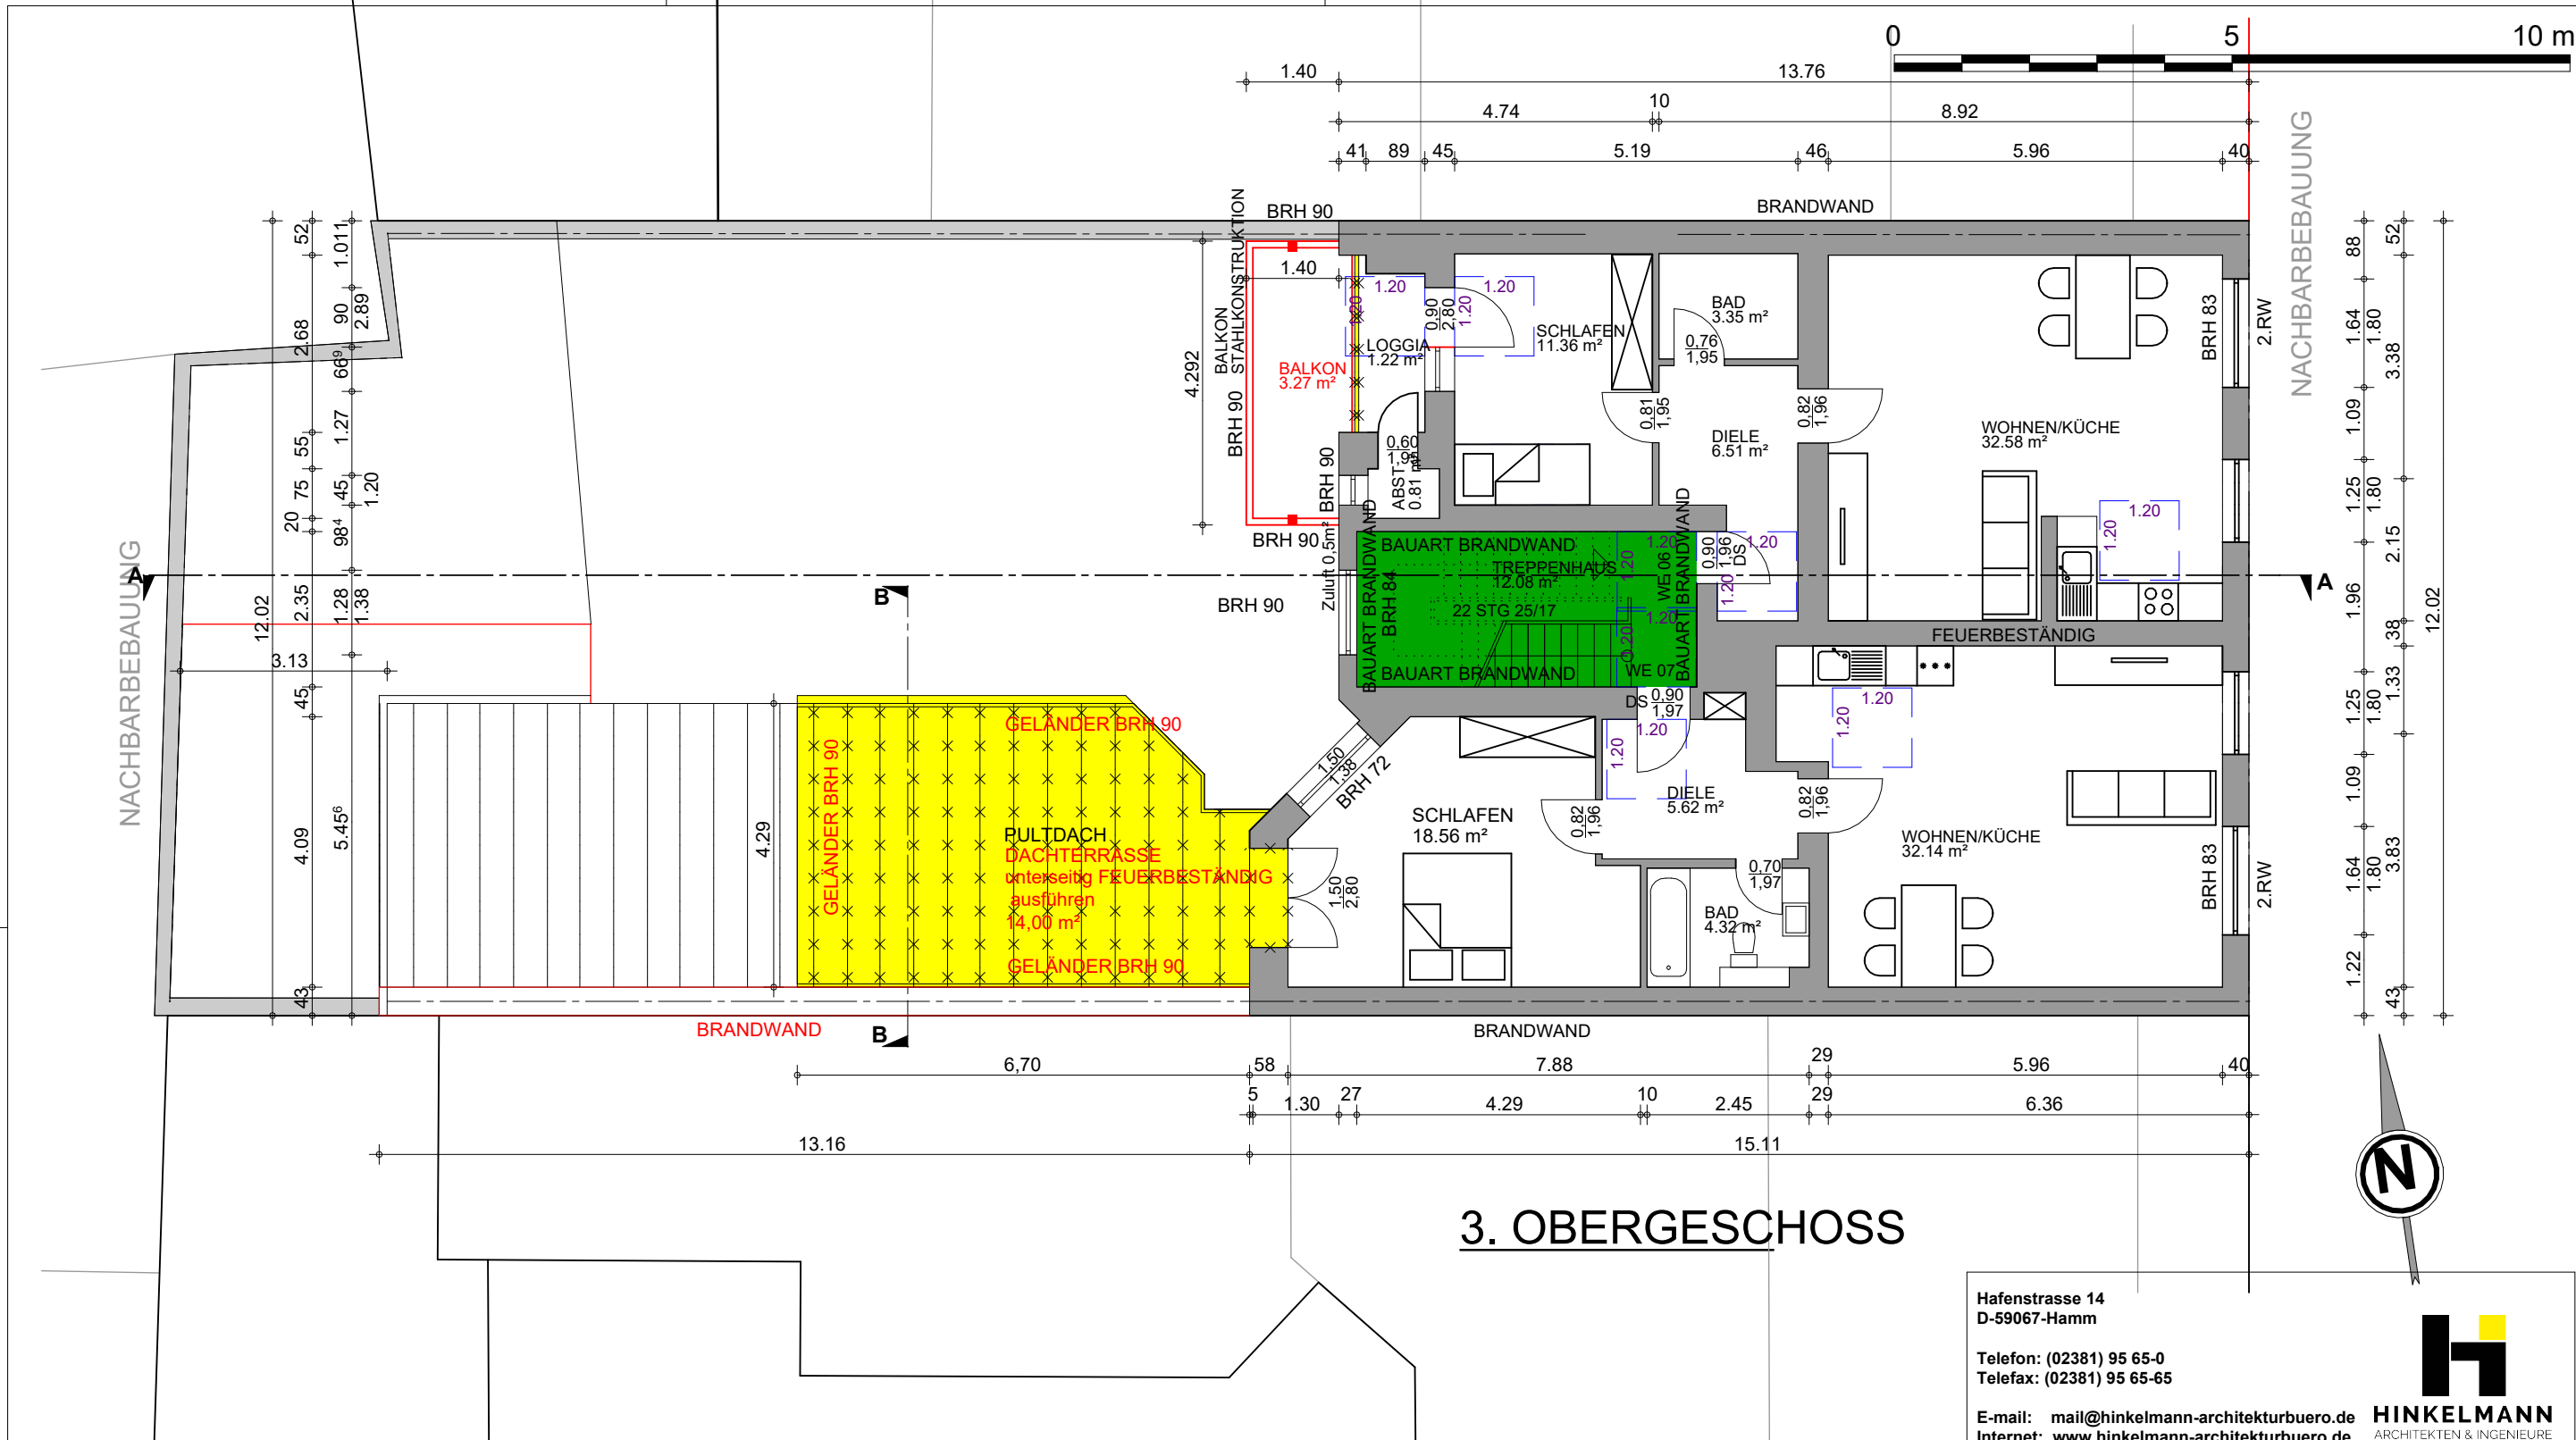

Bestand

Neubau

Abbruch

Hafenstrasse 14
D-59067-Hamm

Telefon: (02381) 95 65-0
Telefax: (02381) 95 65-65

E-mail: mail@hinkelmann-architekturbuero.de
Internet: www.hinkelmann-architekturbuero.de

H

HINKELMANN

ARCHITEKTEN & INGENIEURE

Bauvorhaben: Nutzungsänderung im EG von Ladenlokal und 1., 2. OG von Büro zu Wohnen. Anbau von Balkonen und erstellen von Dachterrassen und 2. RW Pionierstraße 5, 40215 Düsseldorf	Maßstab: 1 : 100	Blattgröße: DIN A3
Bauherr: Winkler-Wiese Grundbesitz GbR Hauptstraße 44, 40789 Monheim am Rhein	Zeichner: F.Rohmann	
Zeichnung: Grundriss 3.OG	Entwurfsverfasser:	
	Büroprojekt: 2405NWBA	Datum: 04.07.2024
	Blatt-Nr. : G-3OG	