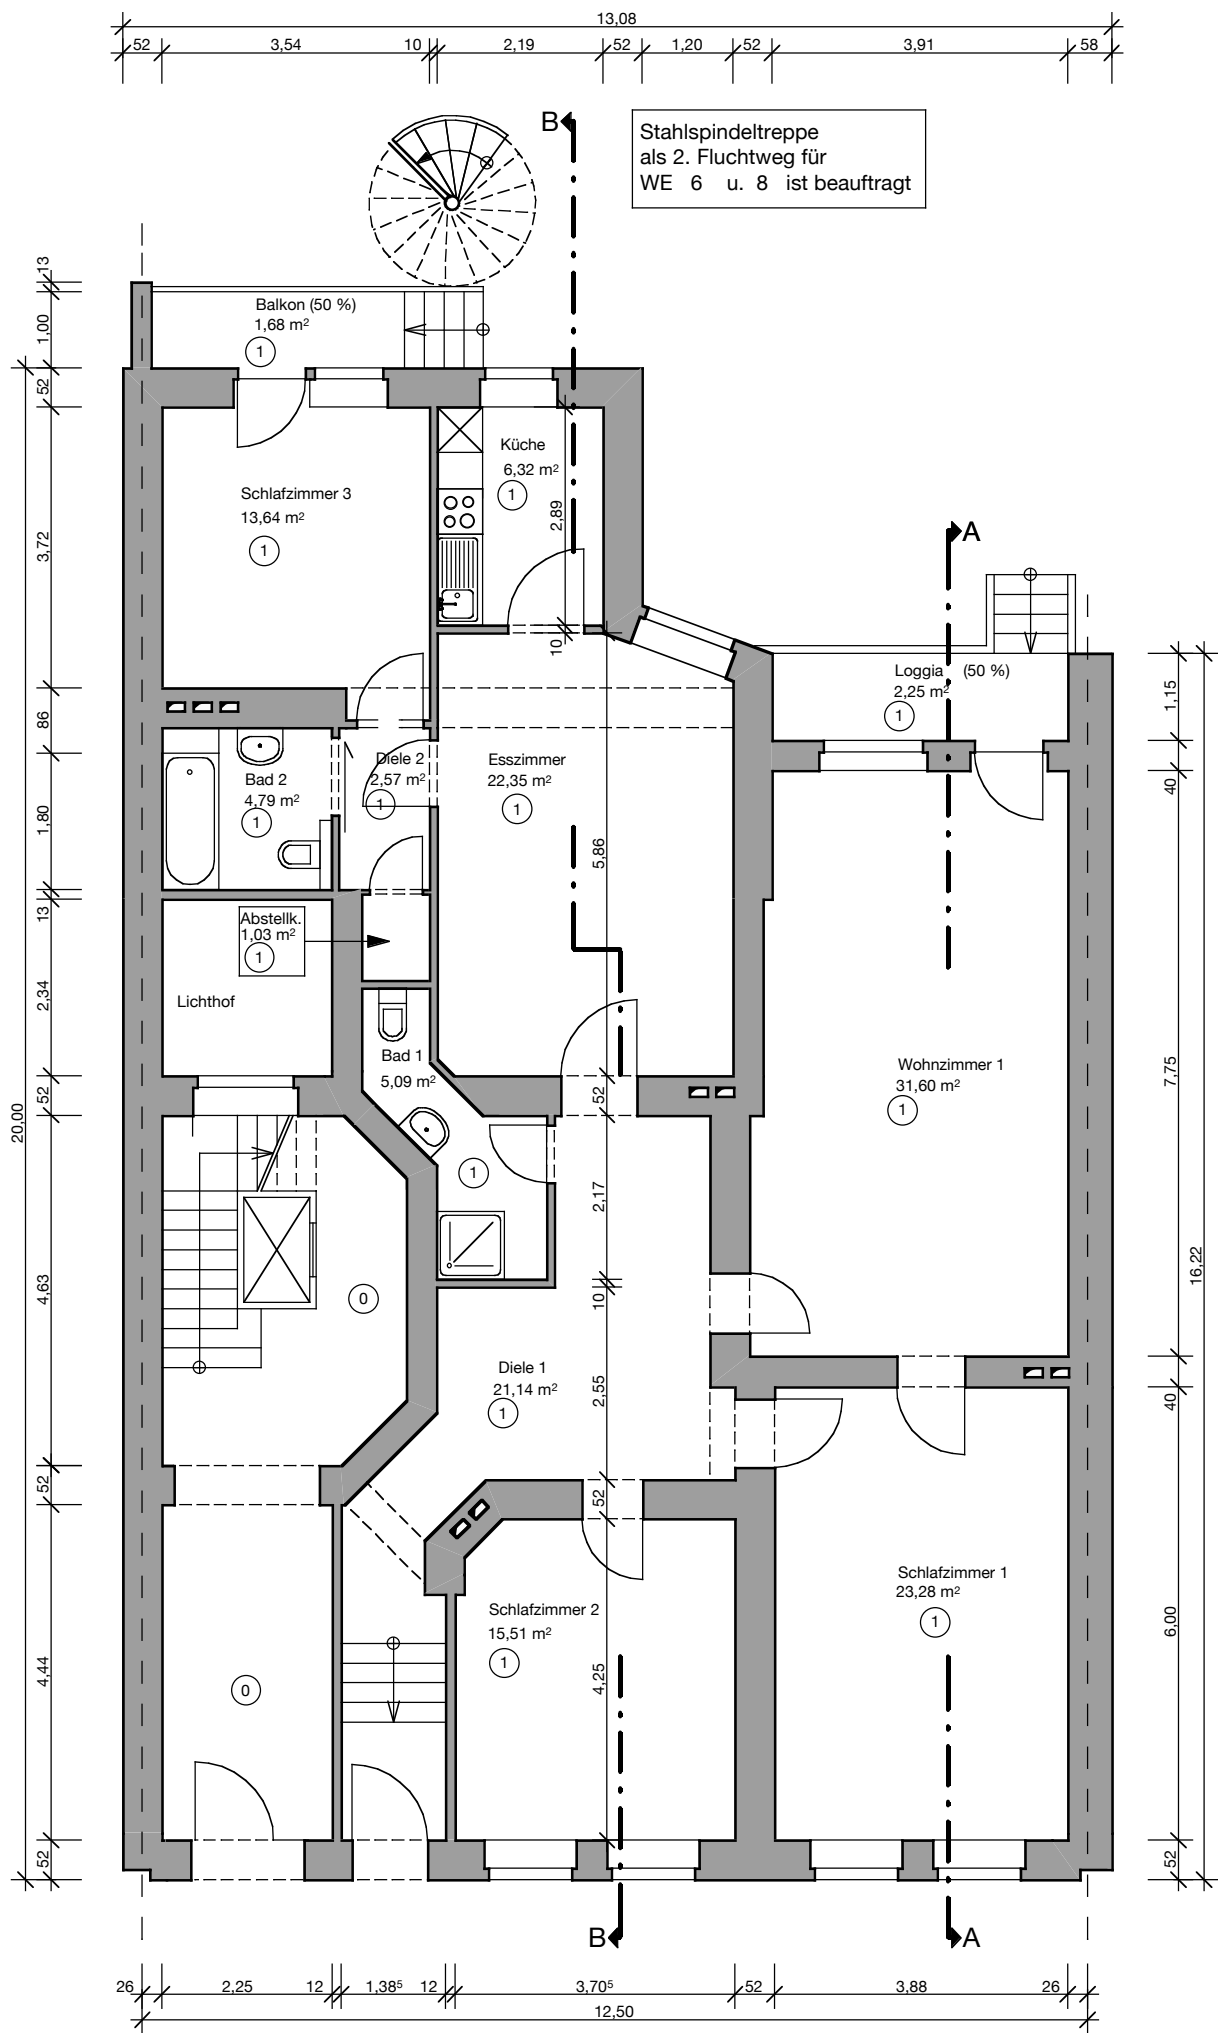


Bauherr:
BOPHILO Immobilien GmbH
Marktplatz 3
82031 Grünwald

Architekt;
Felix Walter
Dipl.-Ing. Architekt
Rochusstraße 7
40479 Düsseldorf
fon 02 11 - 93 89 41 60
mobil 01 57 - 32 71 15 08
post@felixwalter-architekt.de

Projekt:
MFH Grunerstr. 19, 40239 Düsseldorf

Planinhalt:
Grundriss EG
ohne Aufmaß,
auf der Basis von Be-
standsplänen erstellt

Plannummer:
100.2

Planungsstufe:

Index:

Teilungserklärung

Datum:
09.05.23

Blattgröße:
DIN A3

gez.:
fw

Maßstab:
1:100