




Bestand



Neubau

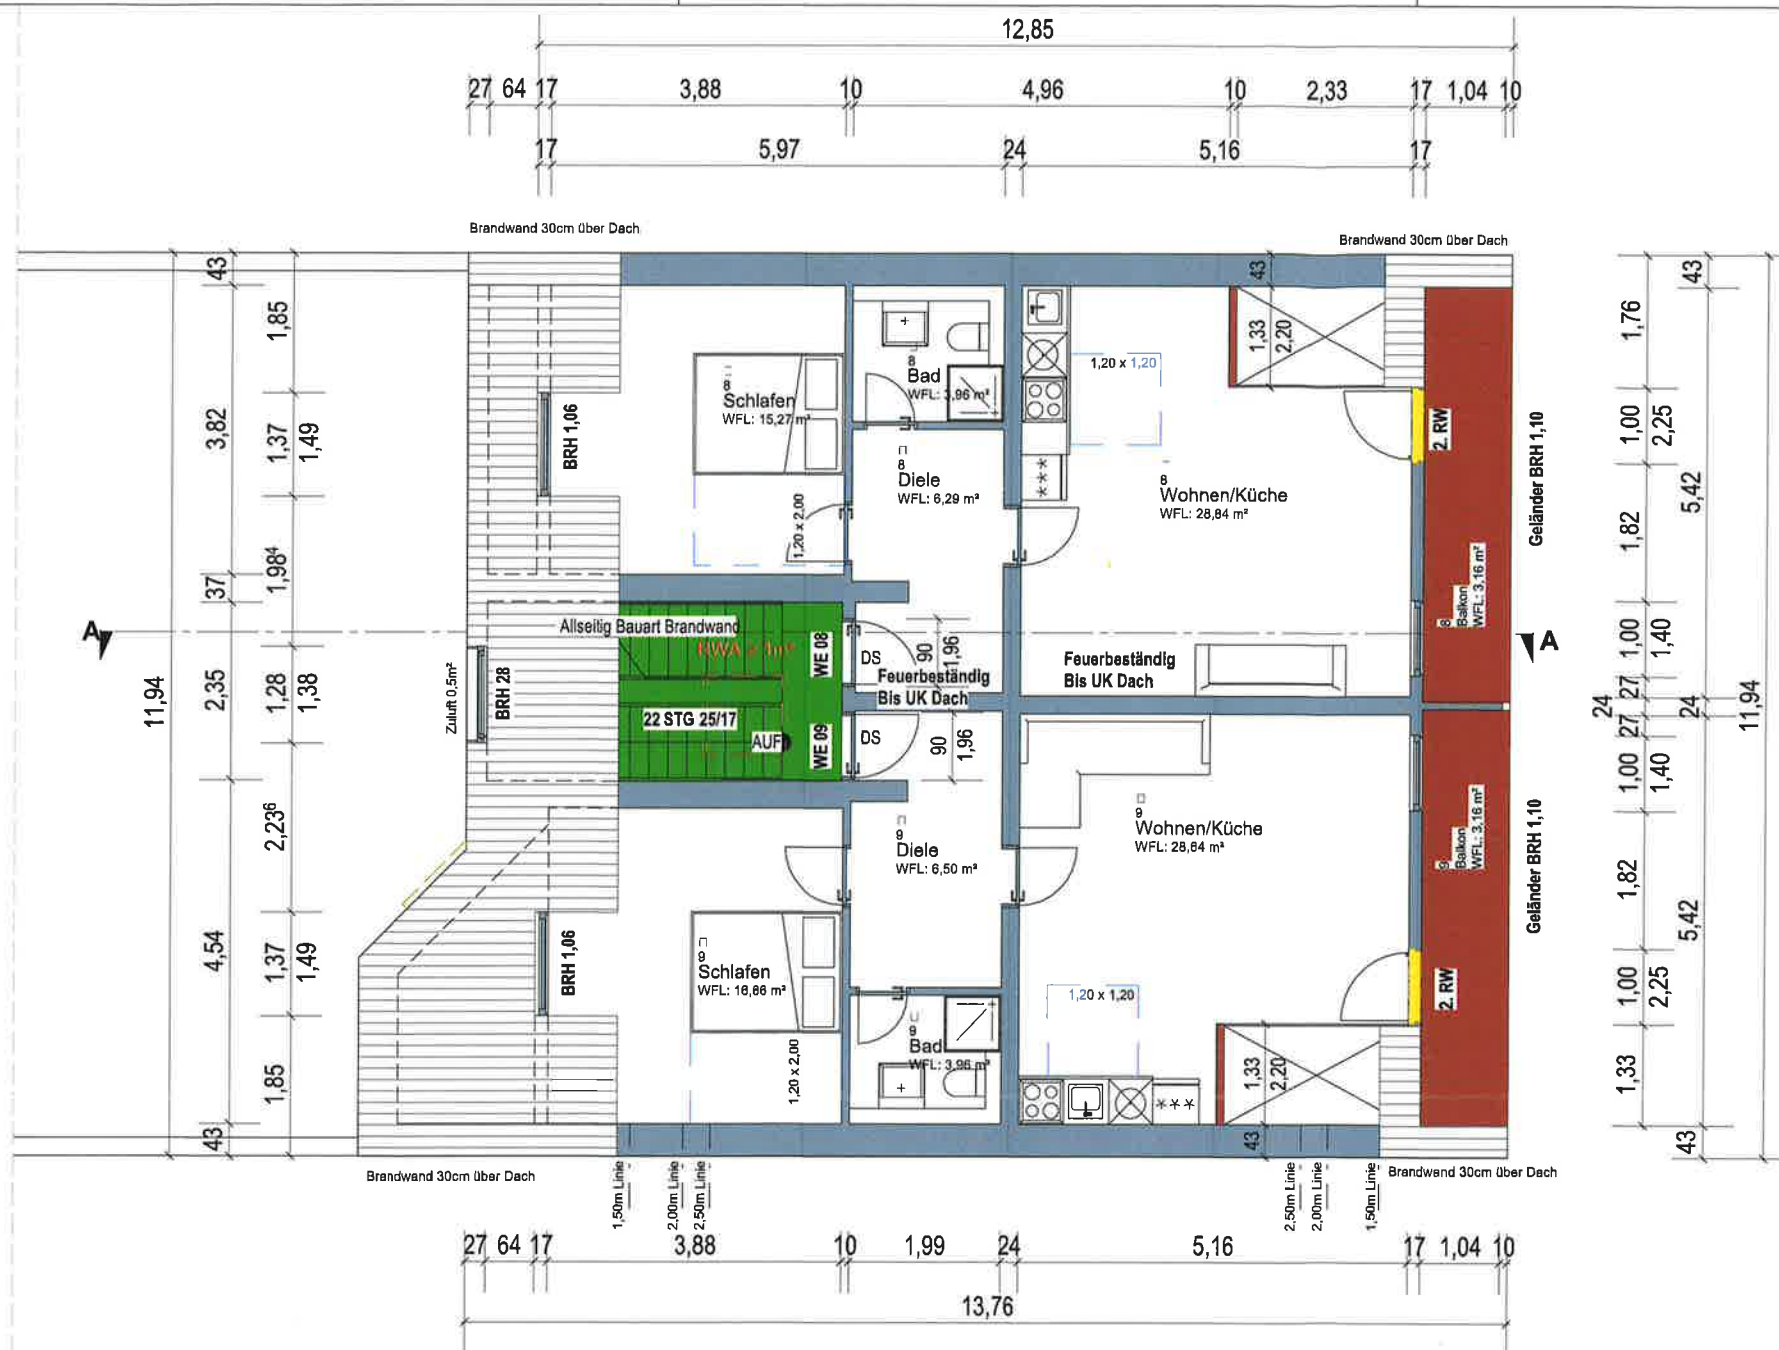

Abbruch



Grundriss DG

Hafenstrasse 14
D-59067-Hamm

Telefon: (02381) 95 65-0
Telefax: (02381) 95 65-65

E-mail: mail@hinkelmann-architekturbuero.de
Internet: www.hinkelmann-architekturbuero.de



Bauvorhaben:
Nutzungsänderung Im EG von Ladenlokal und 1., 2. OG von Büro zu Wohnen. Anbau von Balkonen und erstellen von Dachterrassen und 2. RW
Pionierstraße 5, 40215 Düsseldorf

Maßstab:
1 : 100

Blattgröße:
DIN A3

Zeichner:
F.Rohmann

Bauherr:
Winkler-Wiese Grundbesitz GbR
Hauptstraße 44,
40789 Monheim am Rhein

Entwurfsverfasser:

Bauherr:

Zeichnung:
Grundriss
Dachgeschoss

Büroprojekt:
Pionierstraße 5

Datum:
26.03.24

Blatt-Nr.:
G-DG

