



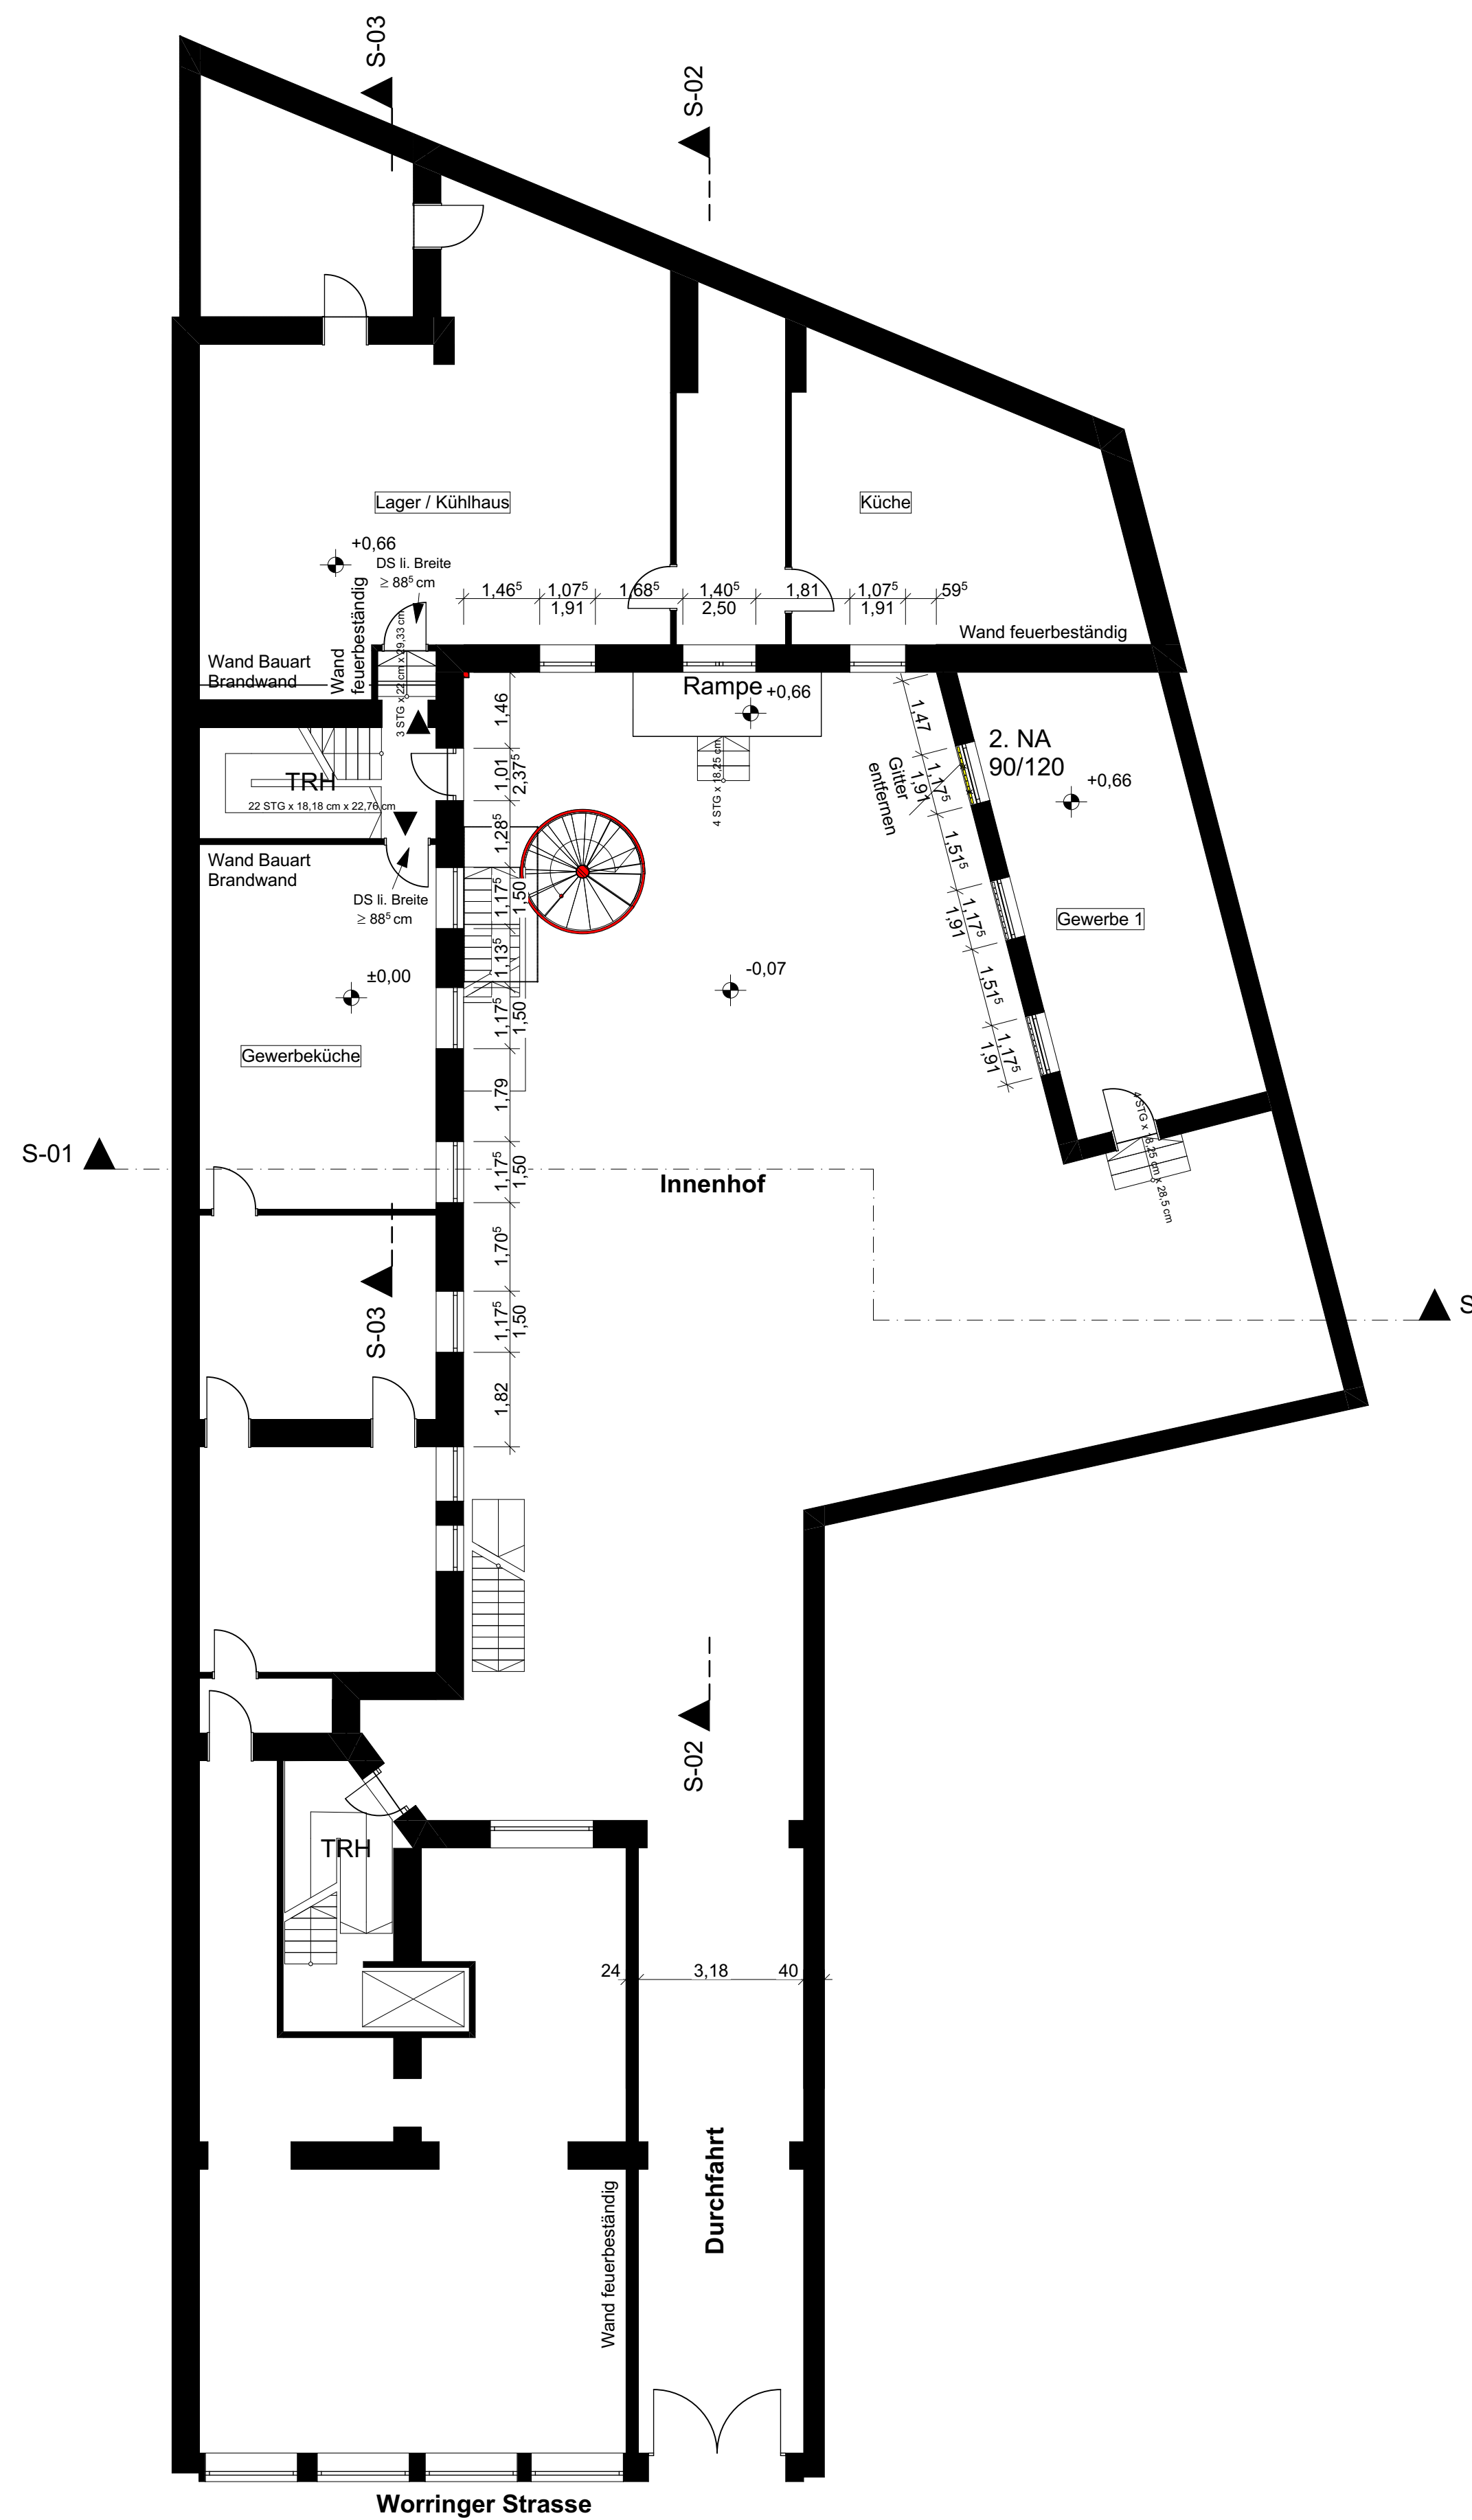

0.

EG


1:100

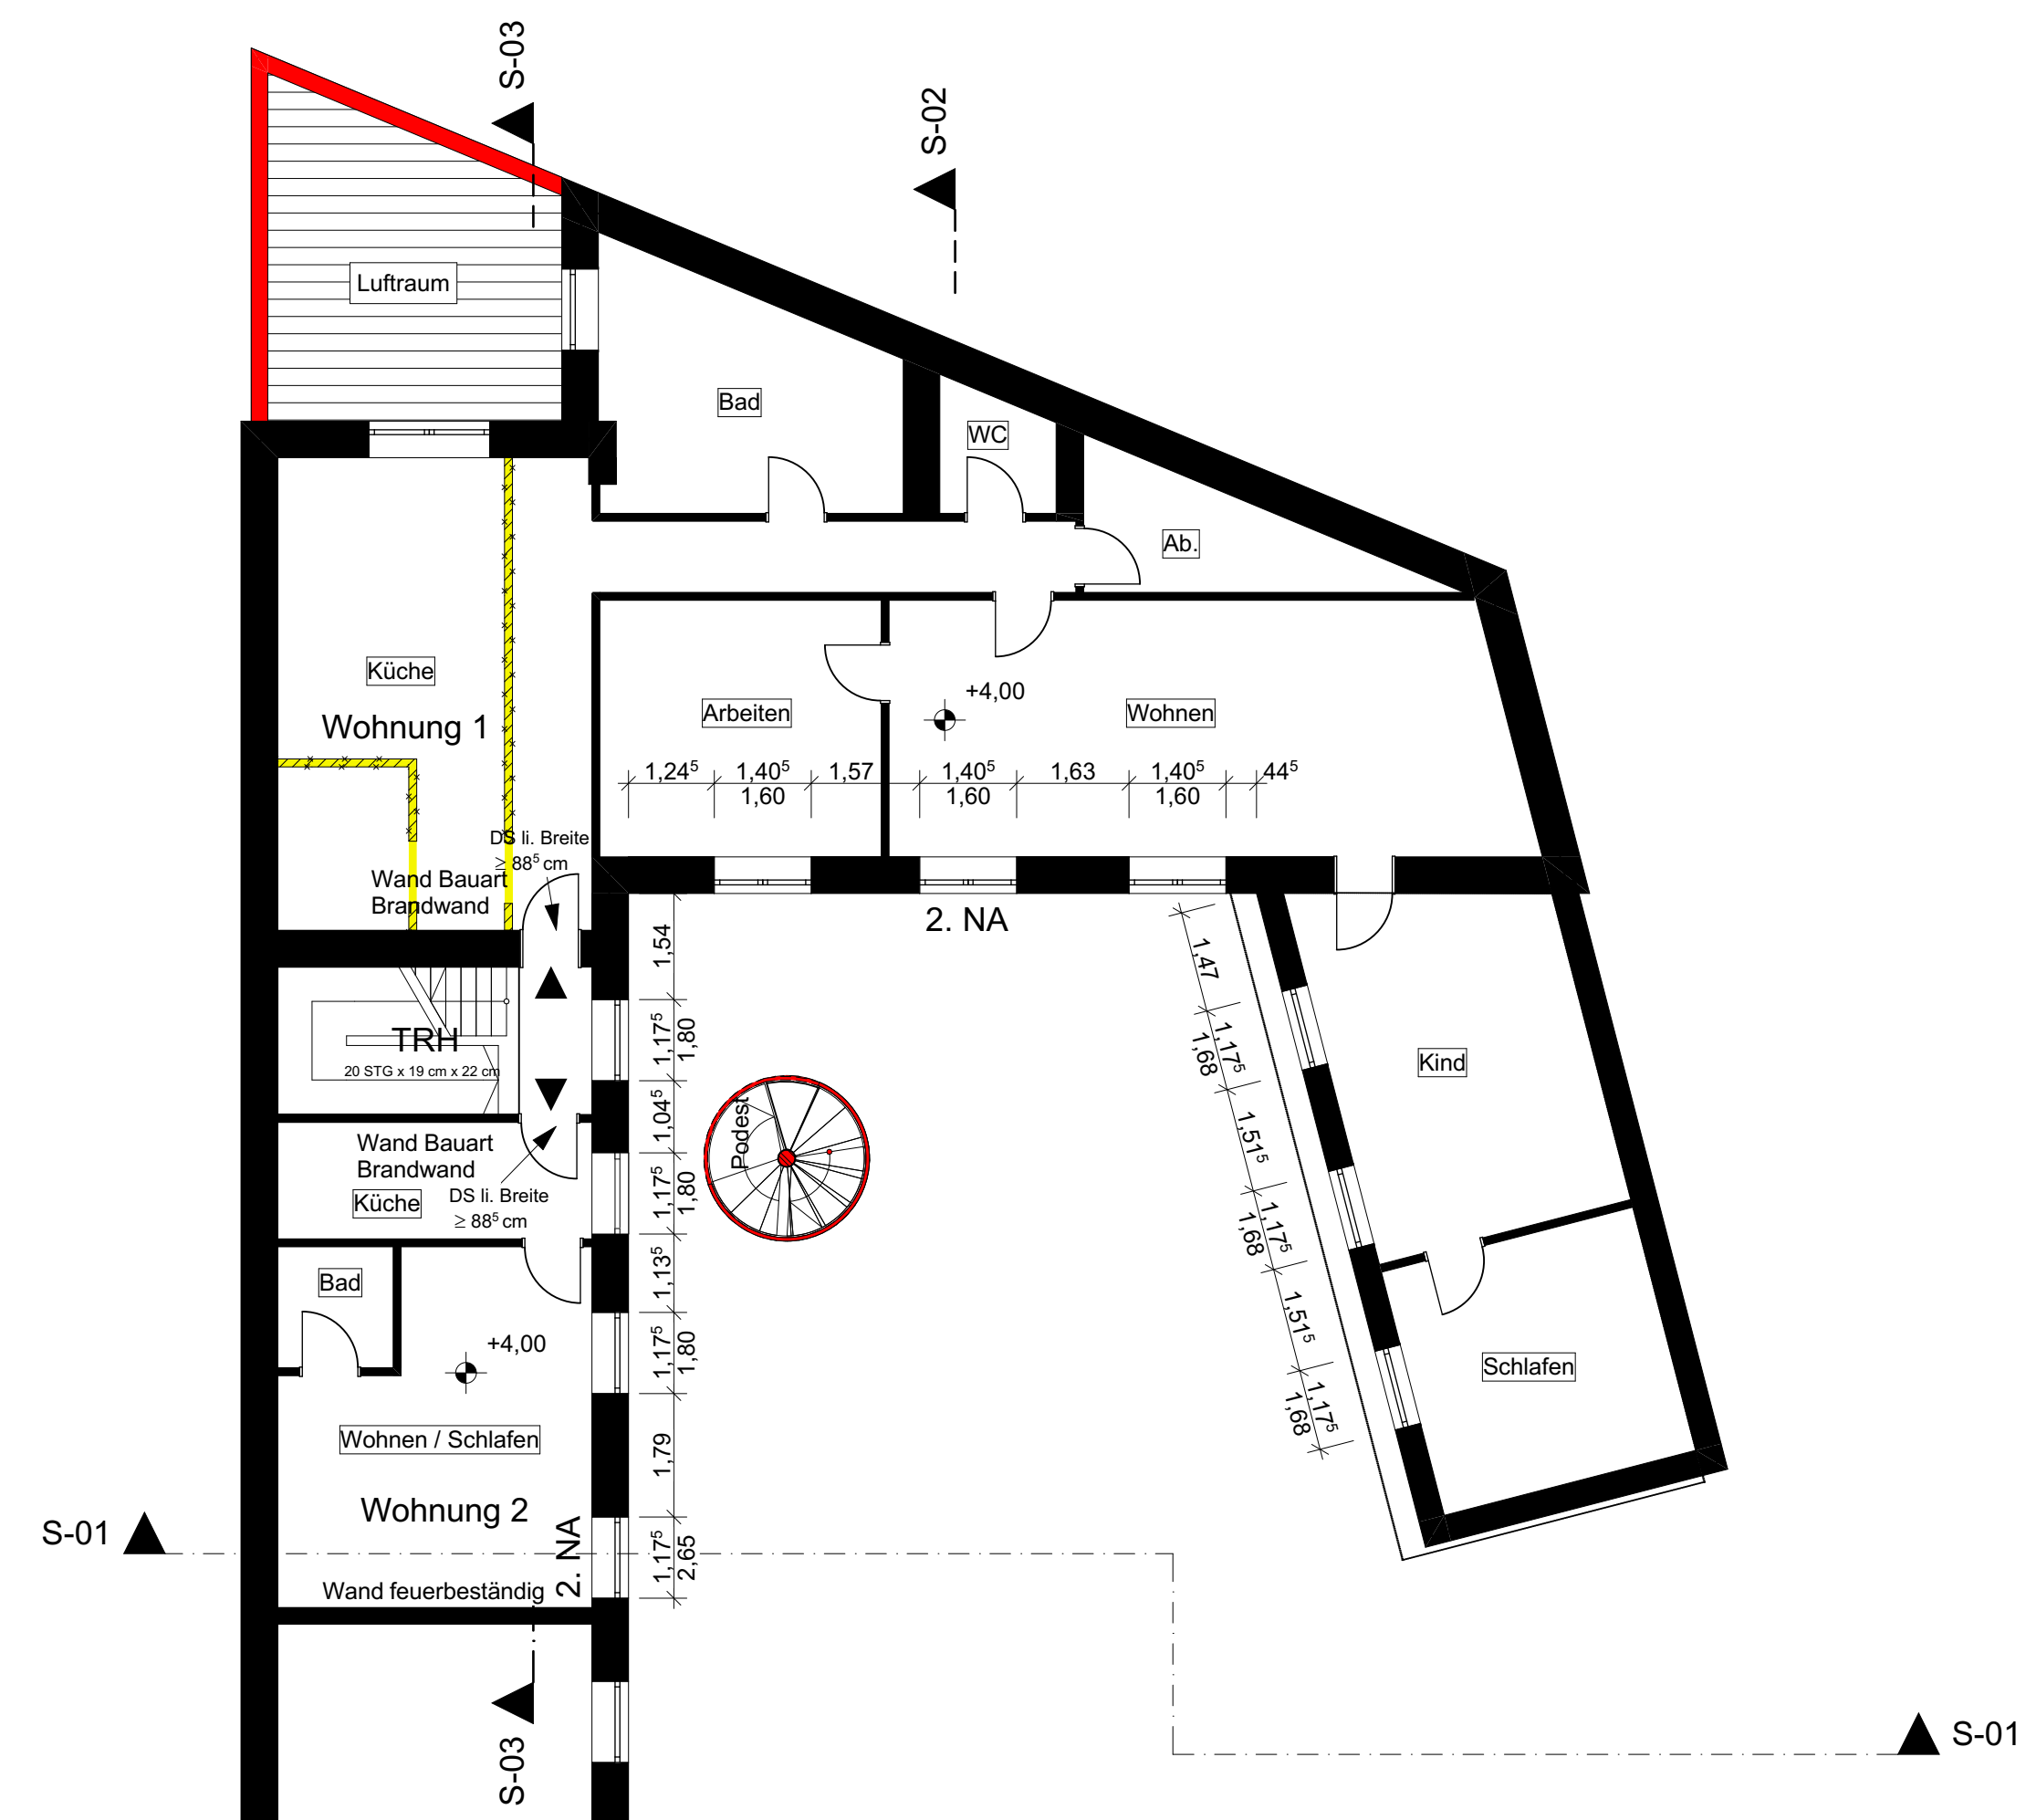

1.

1. OG

1:100

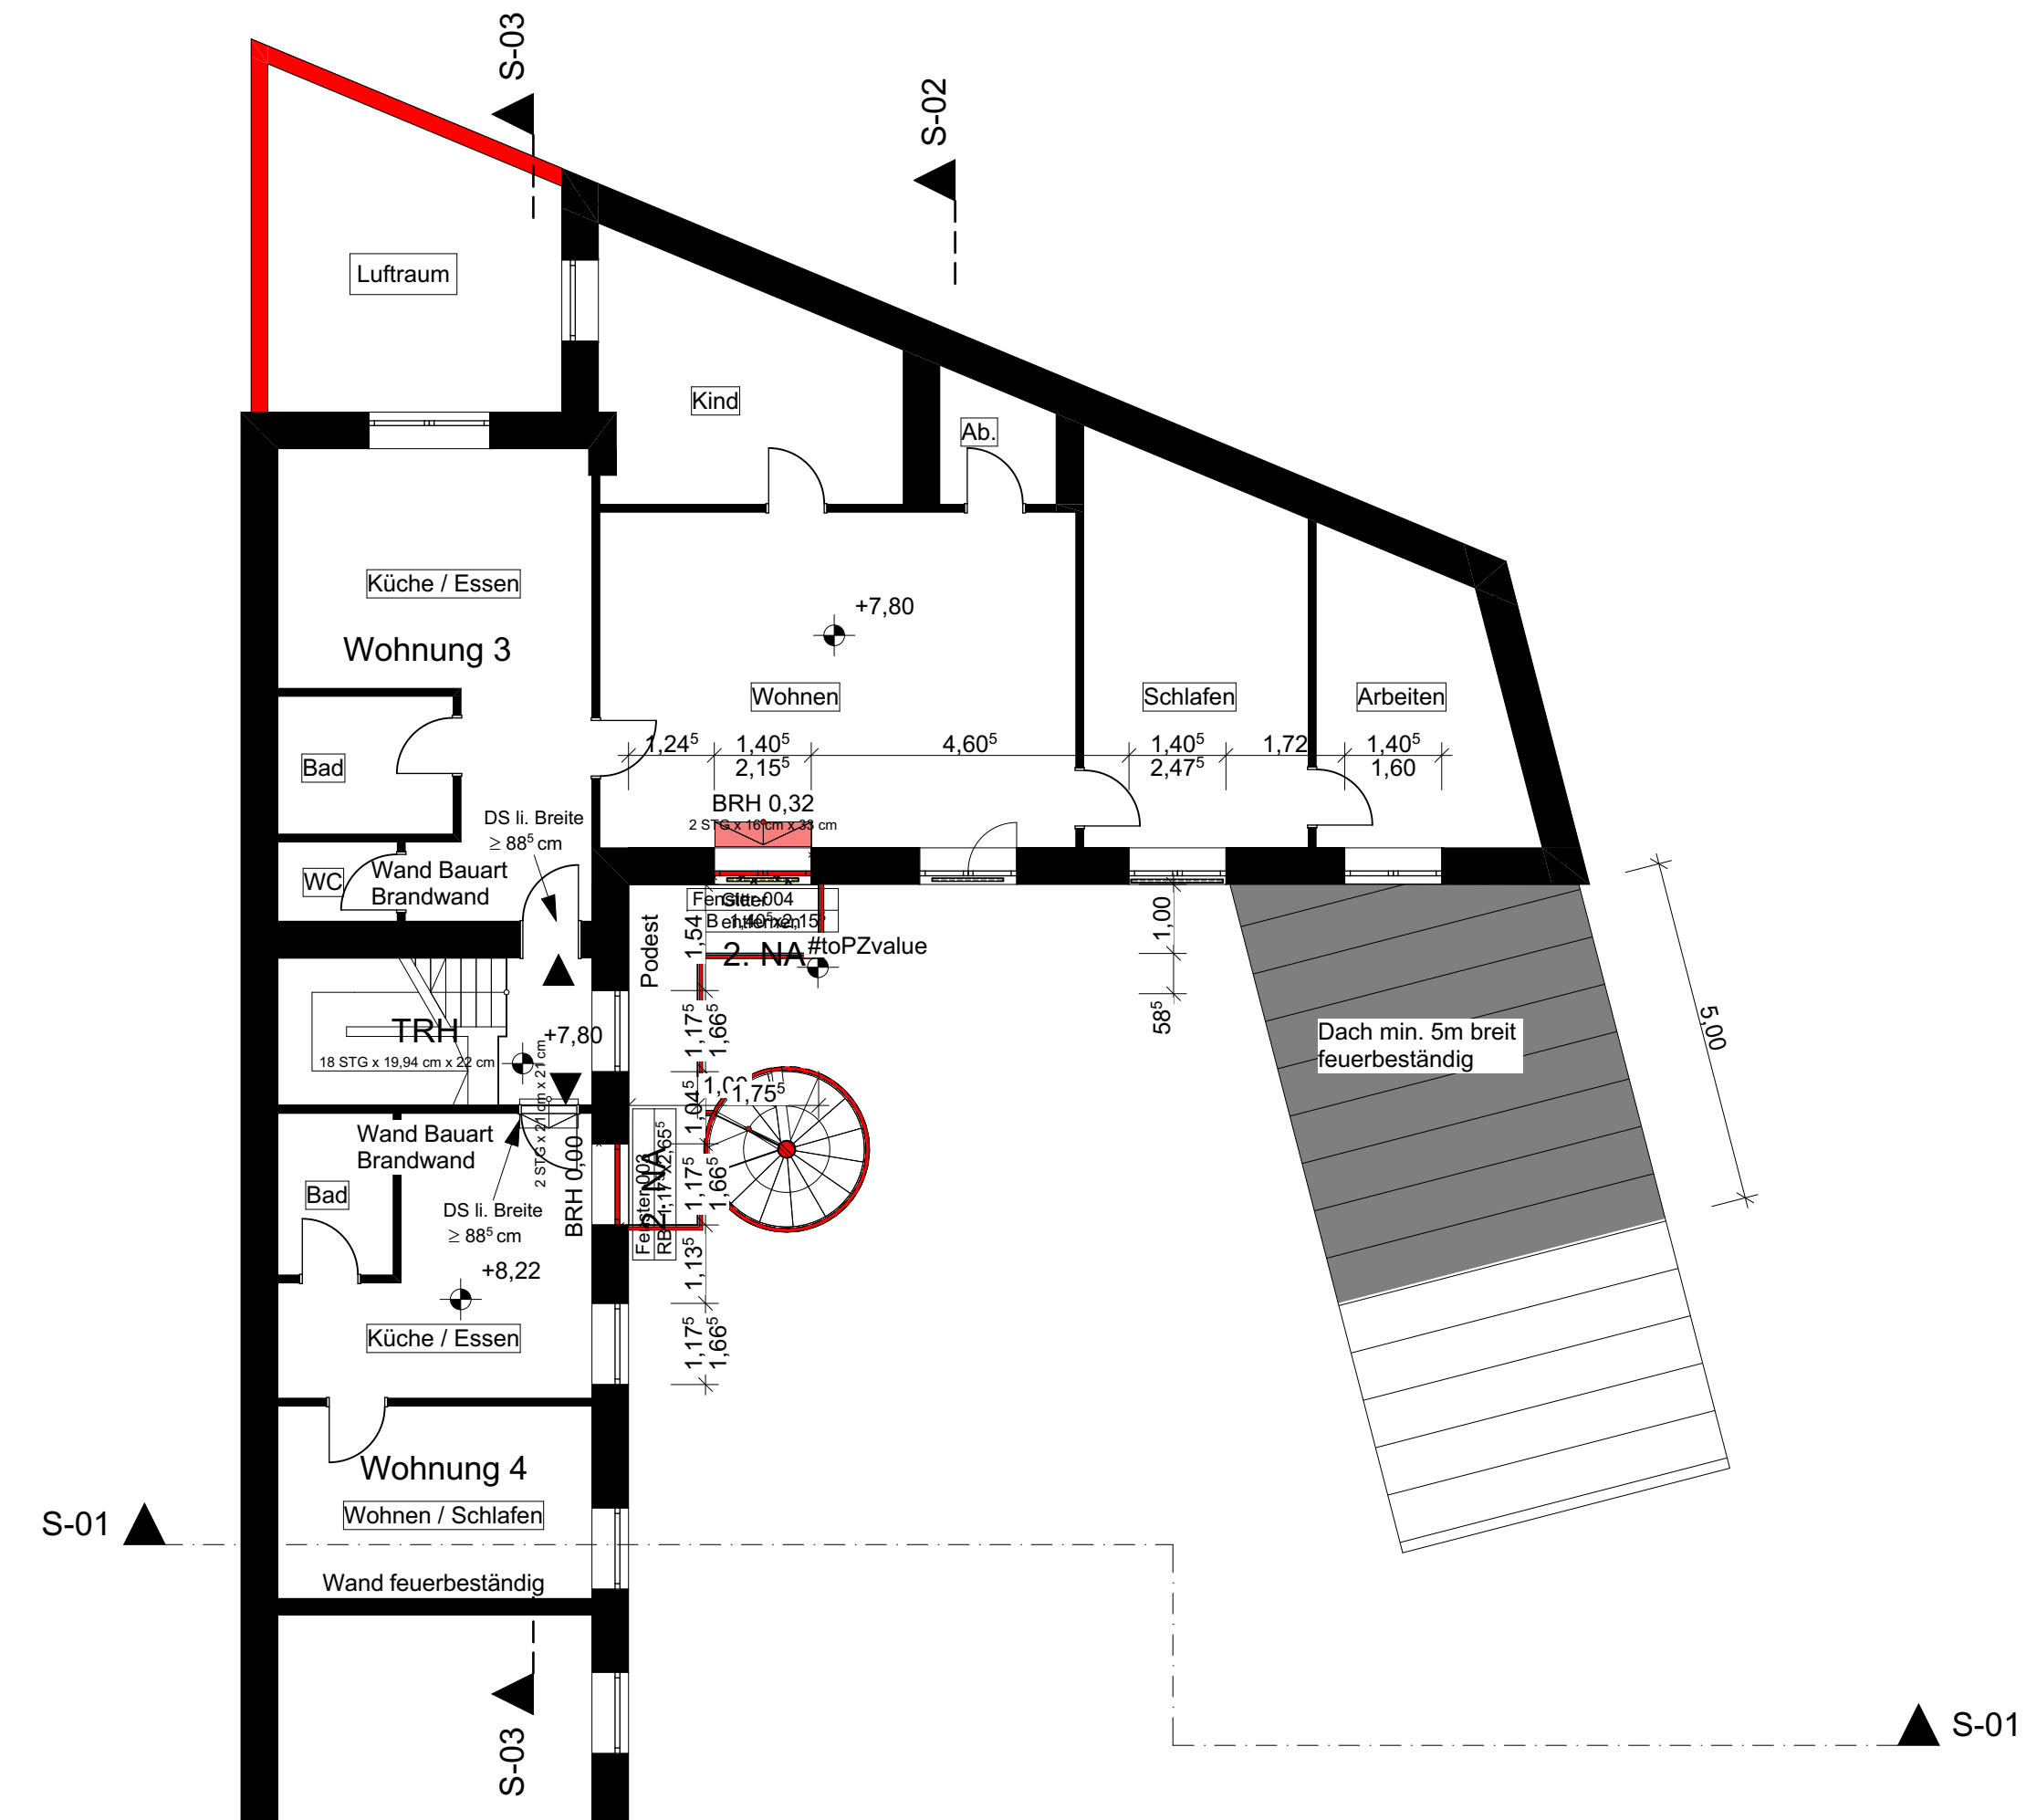

2.

2.0G


1:100

Legende

Bestand

Neubau


Abbruch

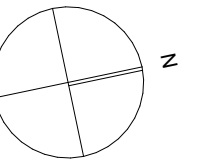


Unterschrift Bauherr

Unterschrift Architekt


Plan-Nr. 100-07	Plan-Index -----
Maßstab 1 : 100	Datum 08.12.2020
Planungsphase Bauantrag	Planinhalt Grundrisse EG, 1. OG, 2. OG
Gezeichnet vo	Planformat DIN A1
Bauvorhaben Nachrüstung zweiter Rettungsweg Worringer Straße 99 40210 Düsseldorf	
Bauherr Felipe Lopez Goethestr. 40 40237 Düsseldorf	
Architekt Architekturbüro Kai Vollmar Düsselthaler Straße 19 40211 Düsseldorf 0211.56 66 83 48 info@akv-duesseldorf.de	

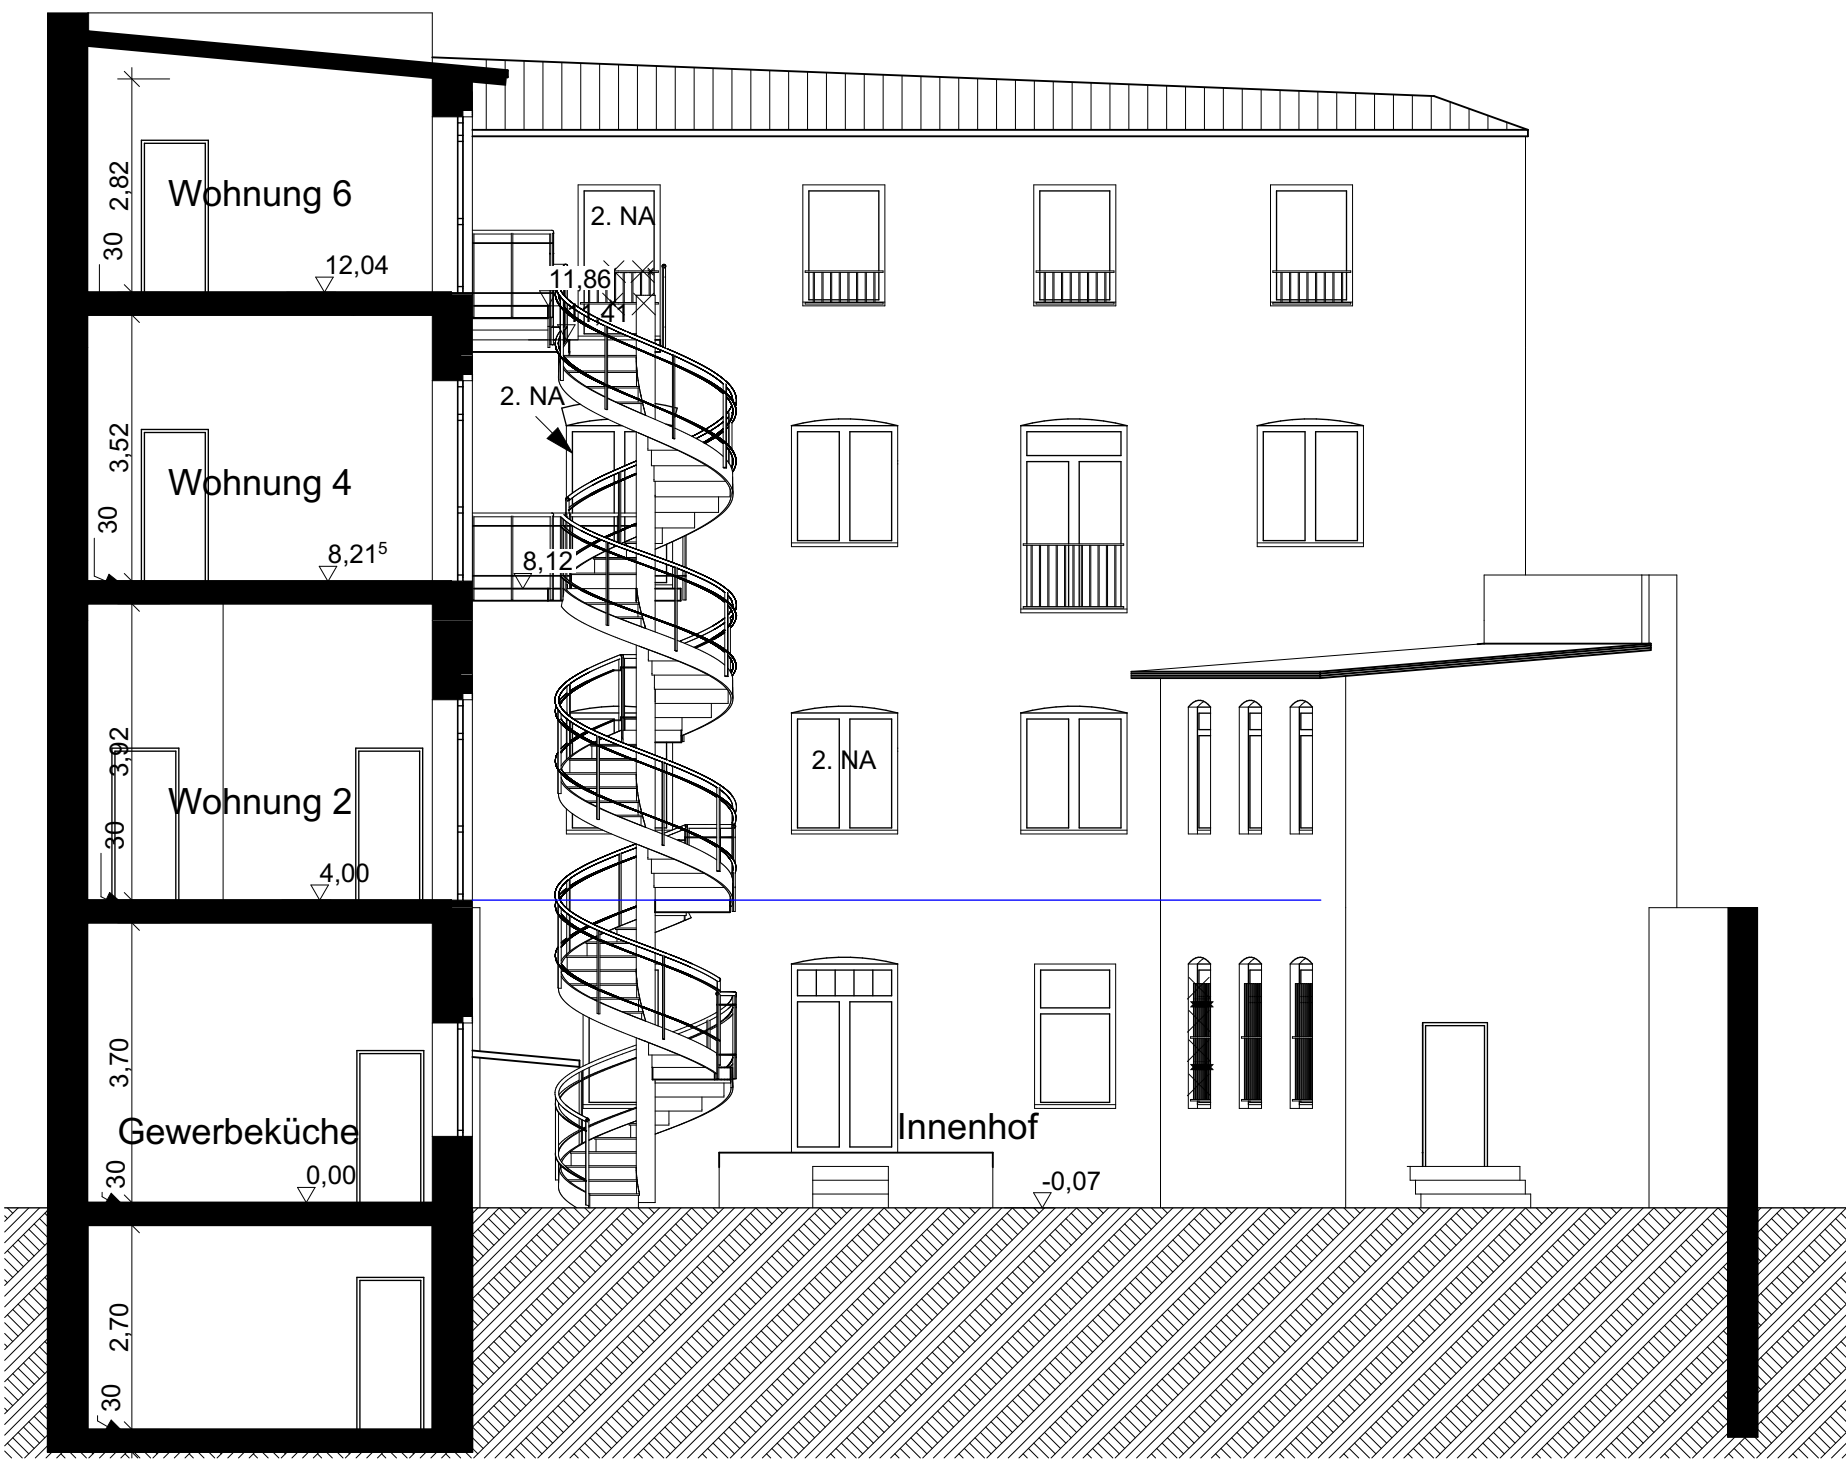

S-01 Schnitt A-A 1:100

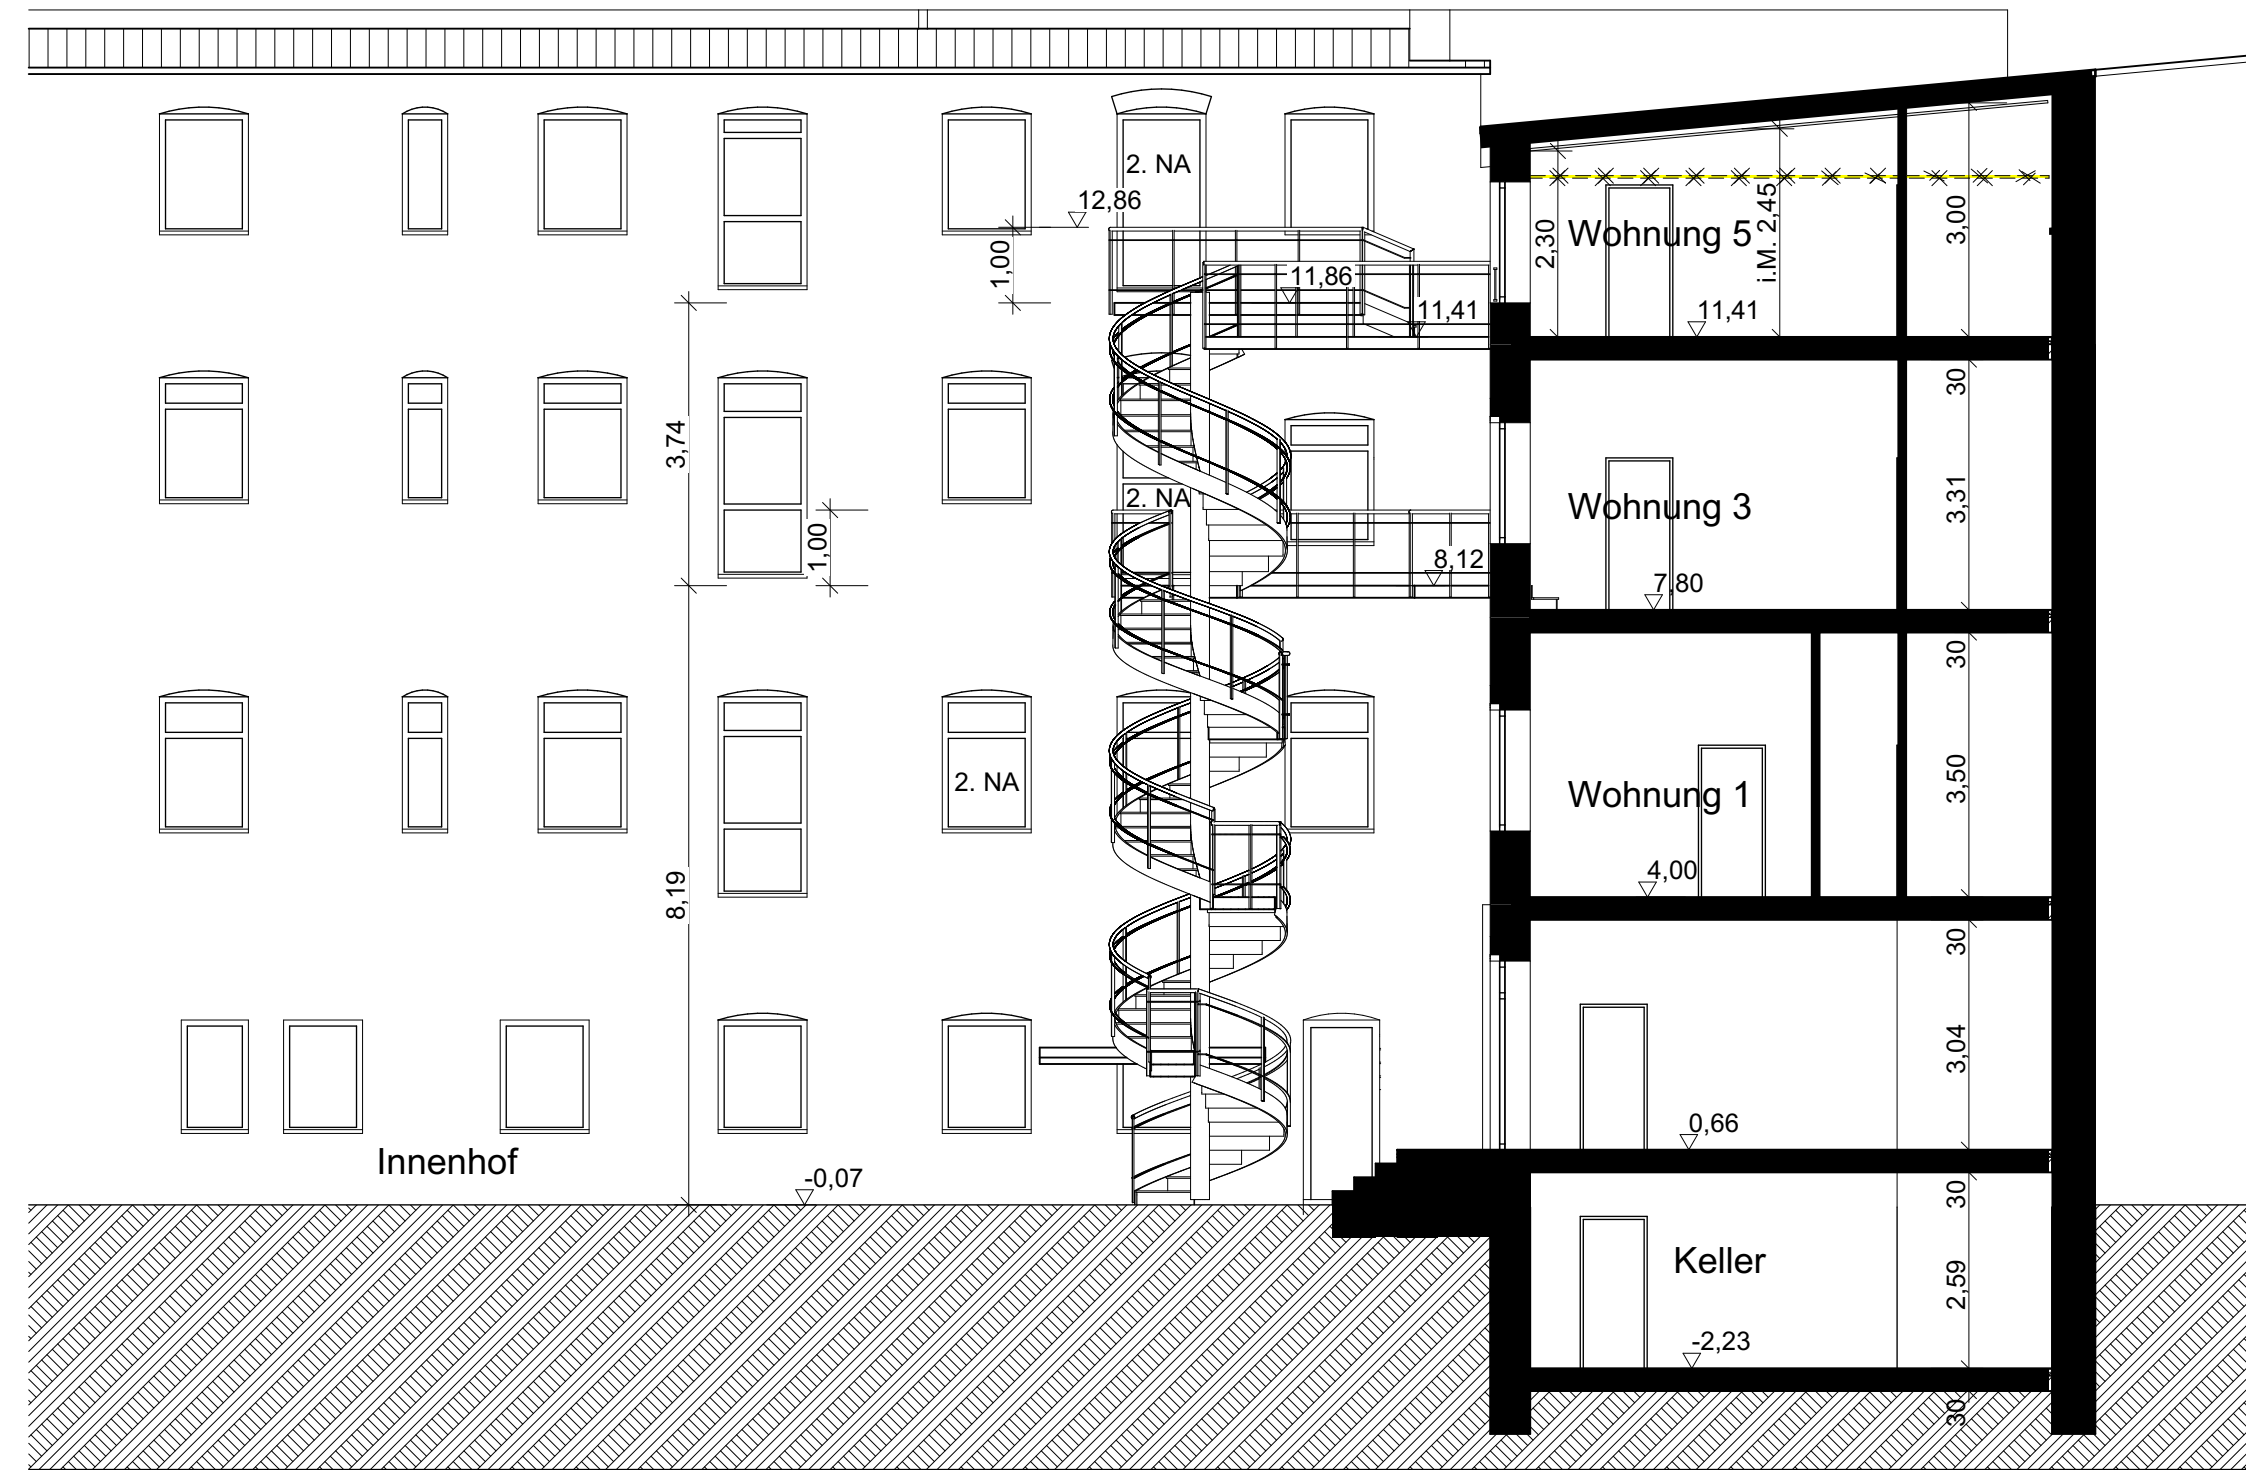

S-02 Schnitt B-B 1:100

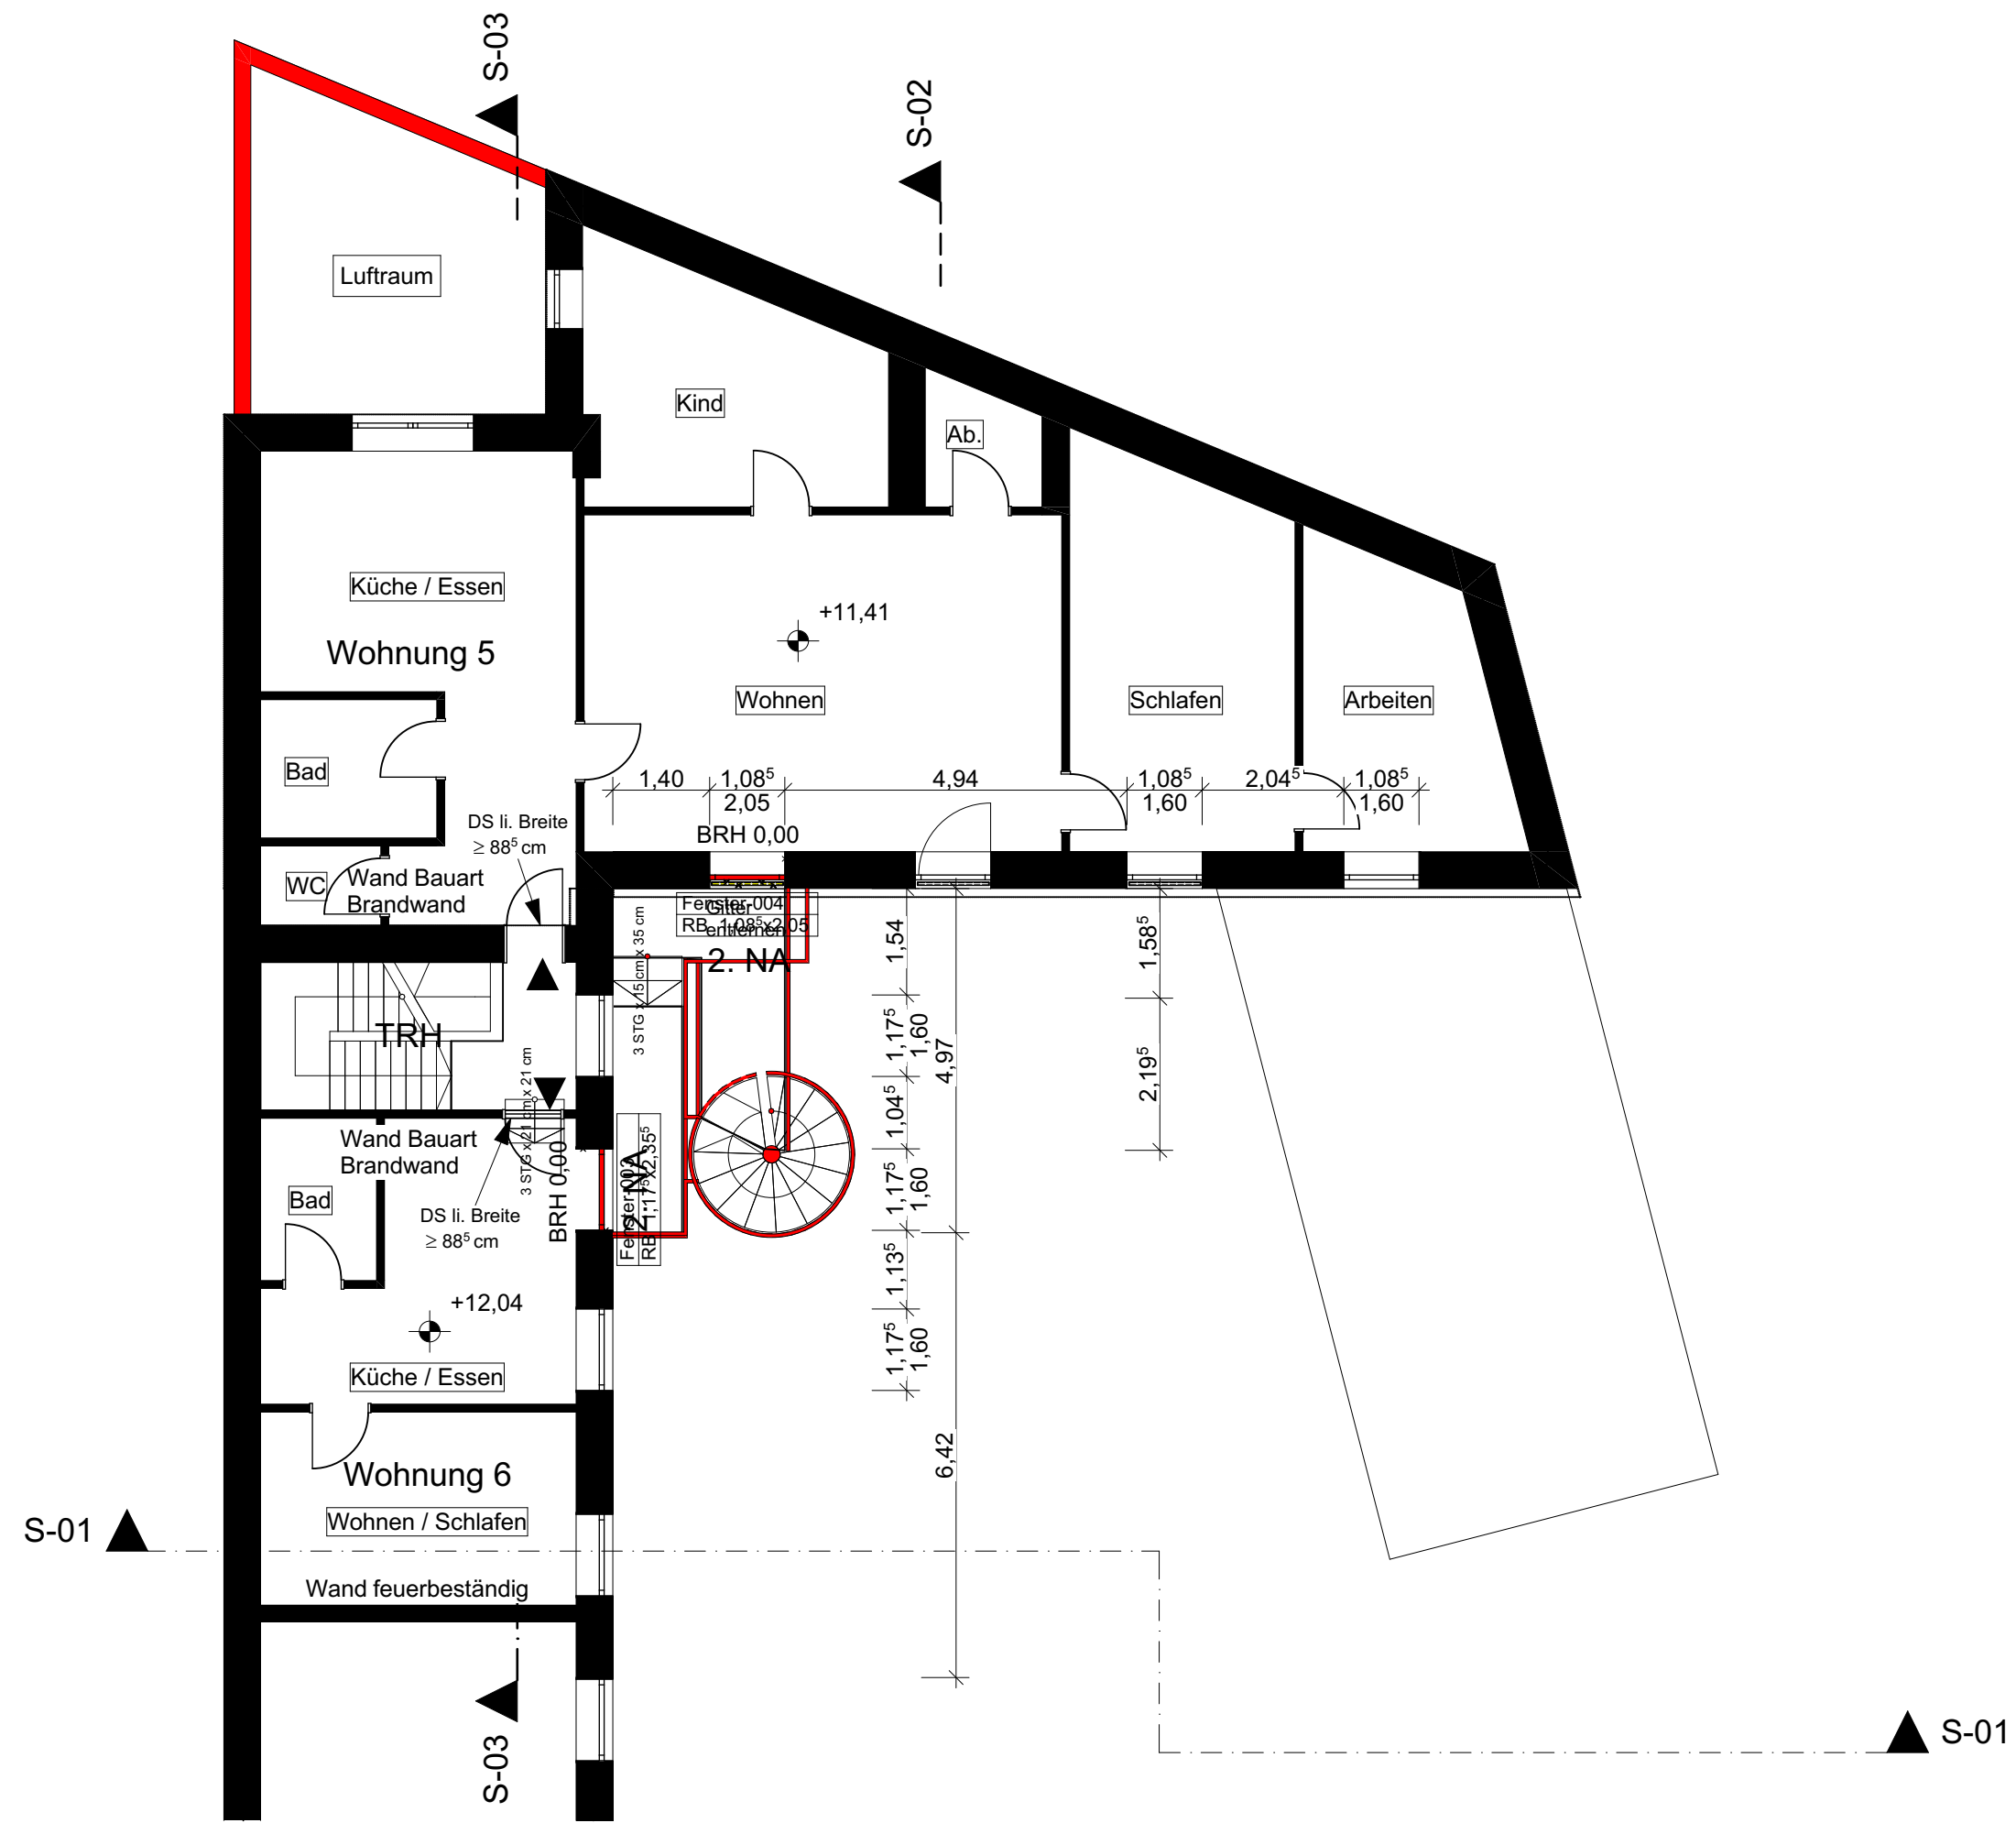


3. 3. OG 1:100



Perspektive

- Legende
- Bestand
 - Neubau
 - Abbruch

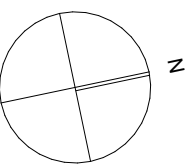

Unterschrift Bauherr

Unterschrift Architekt

Plan-Nr.	Plan-Index
100-08	-----
Maßstab	Datum
1 : 100	08.12.2020
Planungsphase	Planinhalt
Bauantrag	Grundriss 3. OG, Schnitte, Perspektive
Gezeichnet	Planformat
vo	DIN A1

Bauvorhaben

Nachrüstung zweiter Rettungsweg
Worringer Straße 99
40210 Düsseldorf

Bauherr

Felipe Lopez
Goethestr. 40
40237 Düsseldorf

Architekt

Architekturbüro Kai Vollmar
Düsselthaler Straße 19
40211 Düsseldorf
0211.56 66 83 48
info@akv-duesseldorf.de

