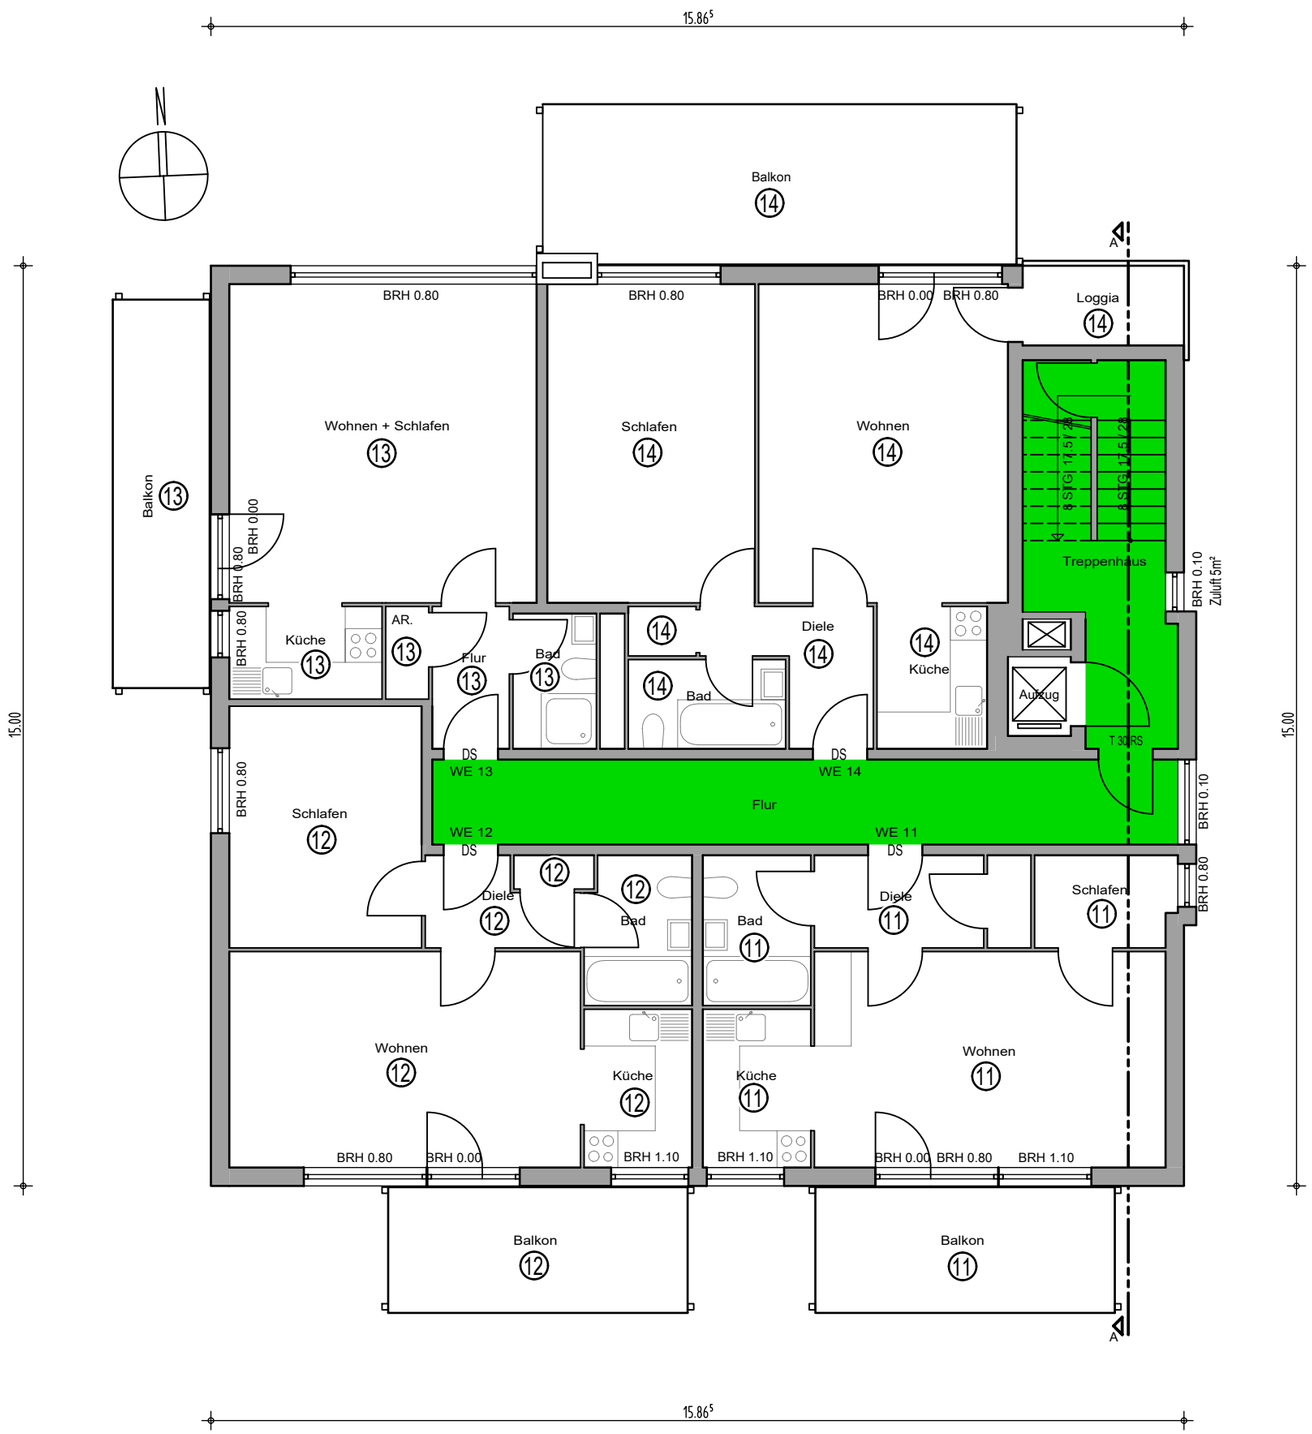


2.OBERGESCHOSS

ABGESCHLOSSENHEIT

E	
D	
C	
B	
A	
ÄNDERUNGEN	GEZ. DATUM

PROJEKT
ERWEITERUNG STAFFELGESCHOSS UND NUTZUNGSÄNDERUNG TECHNIK ZU WOHNEN. ANBAU VON BALKONEN, ERSTELLEN VON TERRASSEN UND 2.RW . ZUGANG TIEFGARAGE DURCH KELLERGESCHOSS. HILDENER STR. 101, 40597 DÜSSELDORF

DATUM
17.06.2022

PROJEKTNR.
986

PLANINHALT

GRUNDRISS 2.OG

PLANNR.
023

GEZ.
MK

1 2 3 4 5 6 7 8 9 10 11

MAßSTAB
1:100

AUFTRAGGEBER
WIMMOS GmbH
Beuthstraße 2D, 40211 Düsseldorf

UNTERSCHRIFT

UNTERSCHRIFT

HÖHMANN
ARCHITEKTUR
Bilker Allee 176c, 40217 Düsseldorf- Telefon:0211/4939440 Fax:49394429 office@ghap.de