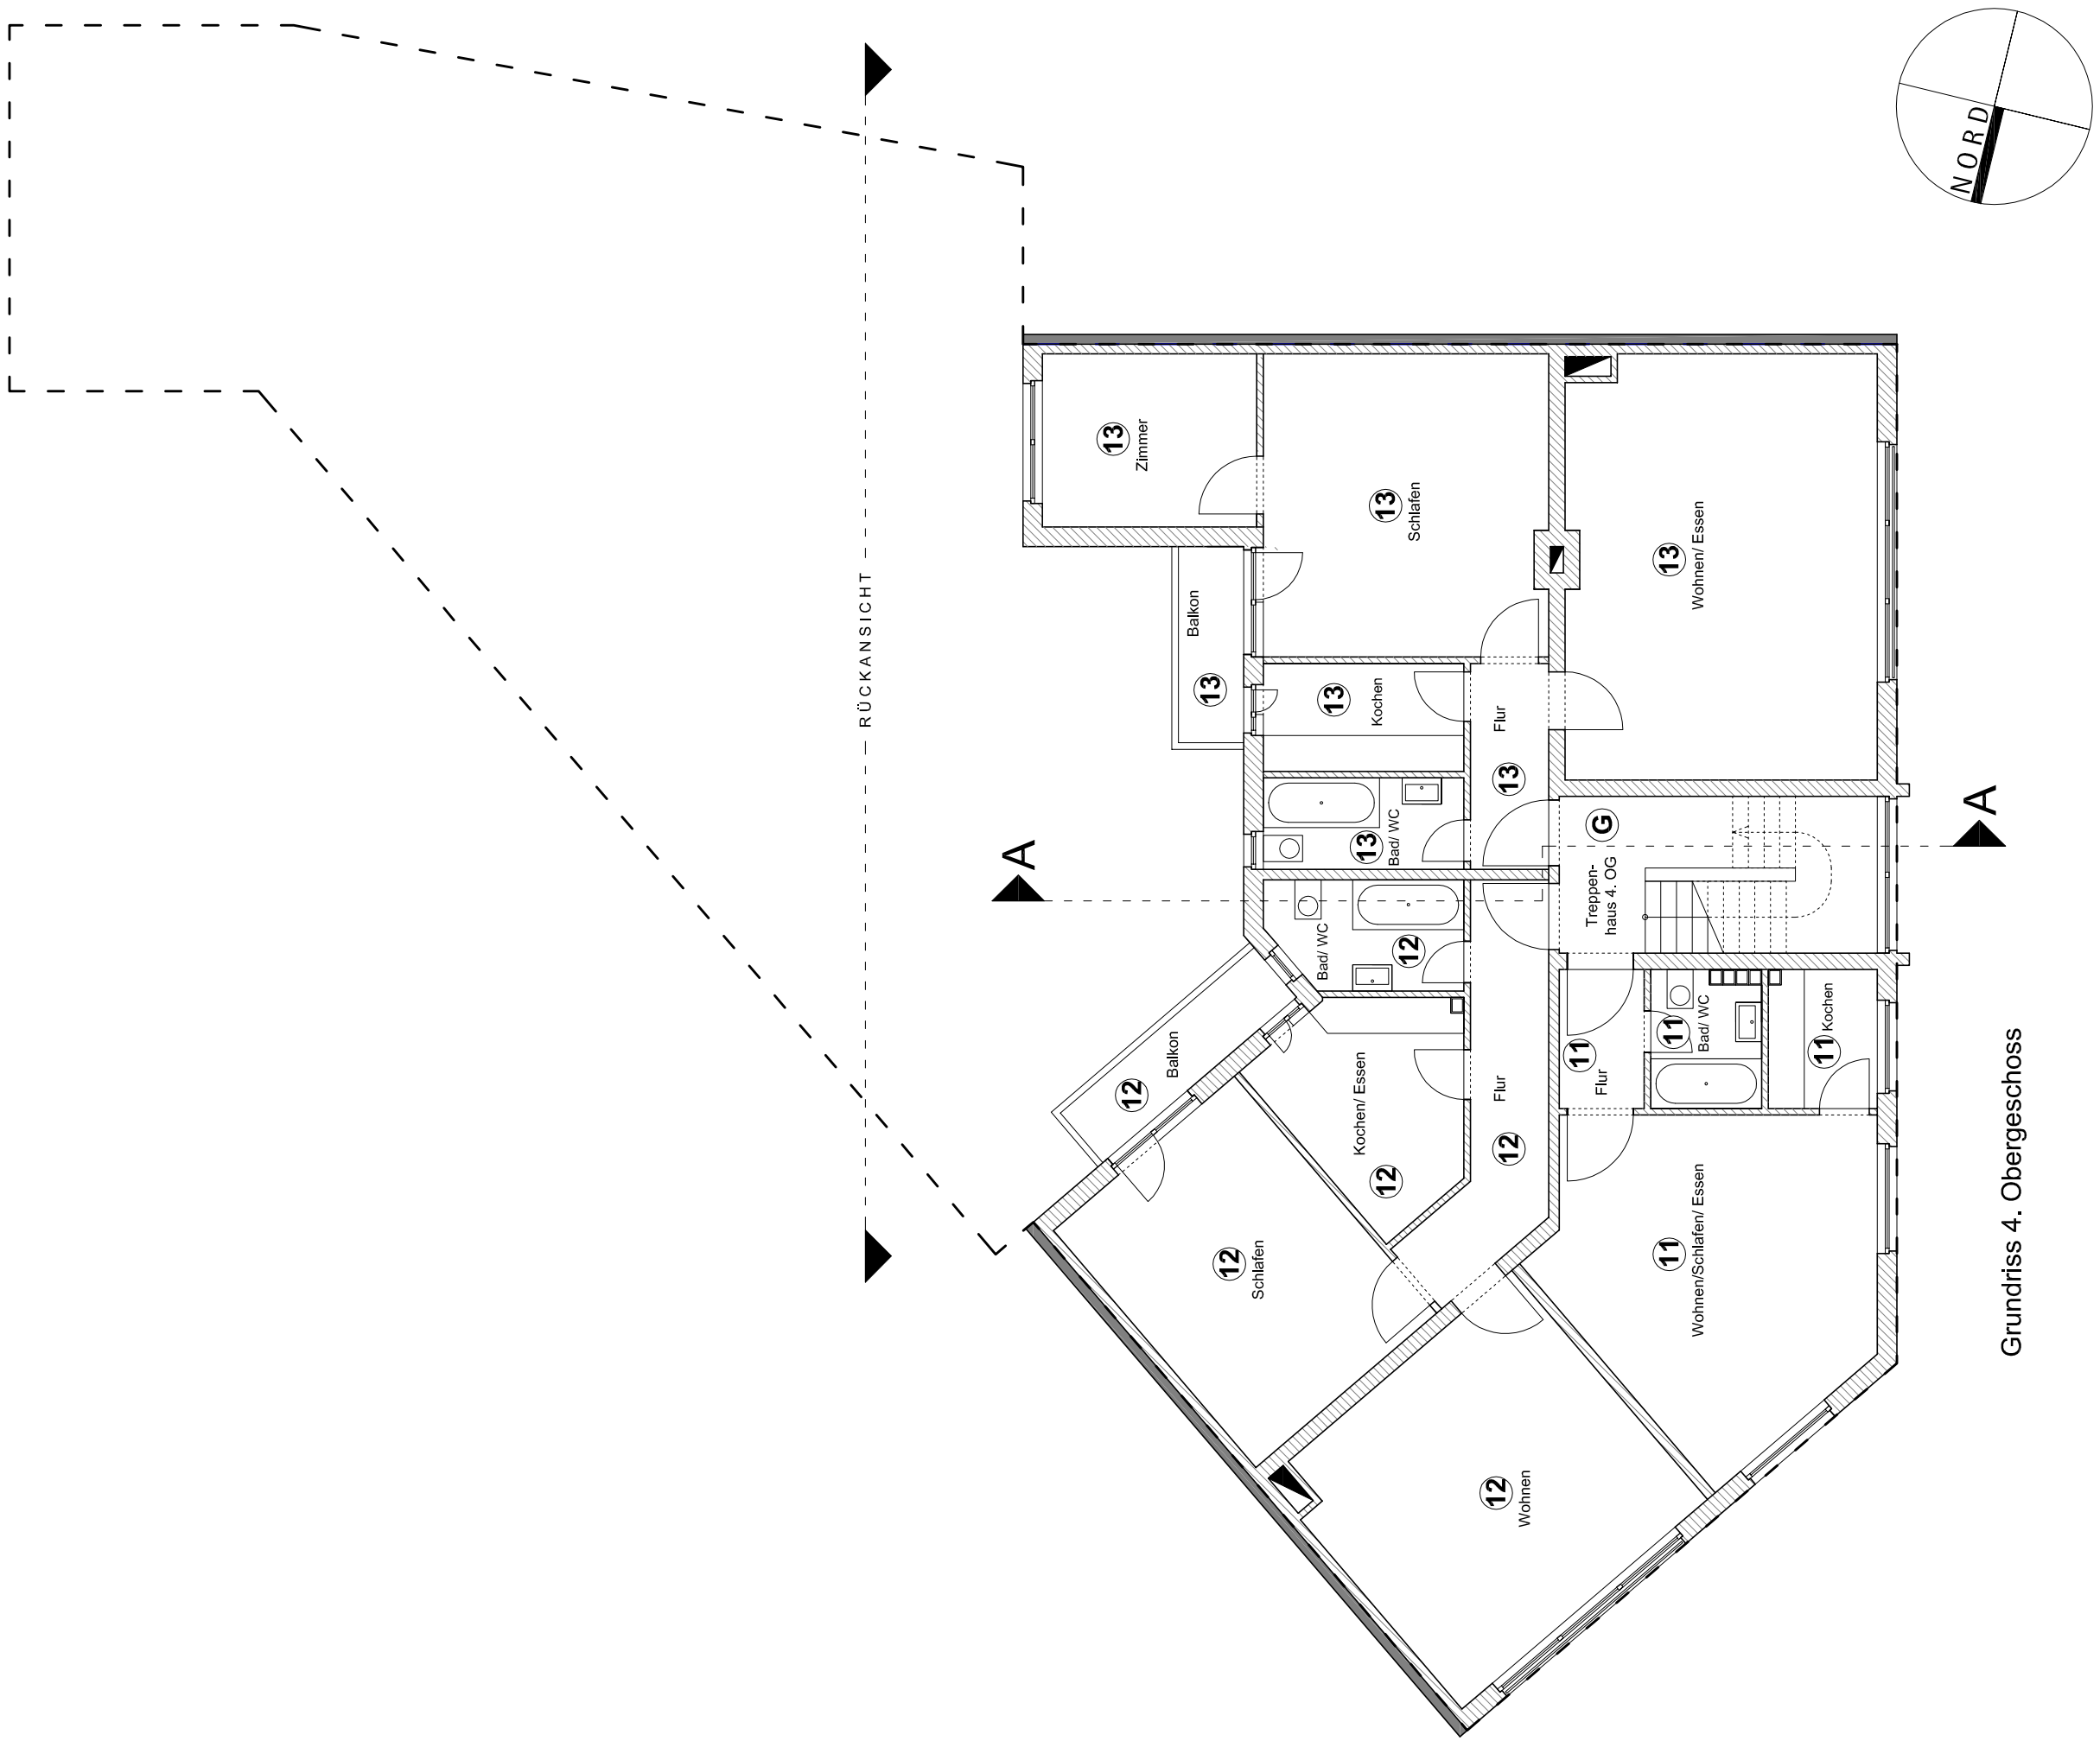

Grundriss 4. Obergeschoss

Projekt
Antrag auf Erteilung einer
Abgeschlossenheitsbescheinigung
Bilker Allee 4
40219 Düsseldorf

Bauherr
FL & AL
Immobilien Management GmbH
Am Krüershof 7
40667 Merrbusch

Architekt
Architekturbüro Kai Vollmar
Düsselthaler Straße 19
40211 Düsseldorf

architekturbüro kai vollmar

Plan-Nummer	Plan-Inhalt
100 - 06	Grundriss 4. OG
Maßstab	**Plan-Index**
1 : 100	------
Planungsphase	**Datum**
Abgeschlossenheit	17.05.2024

Legende
- Bestand Nachbar
- Bestand