
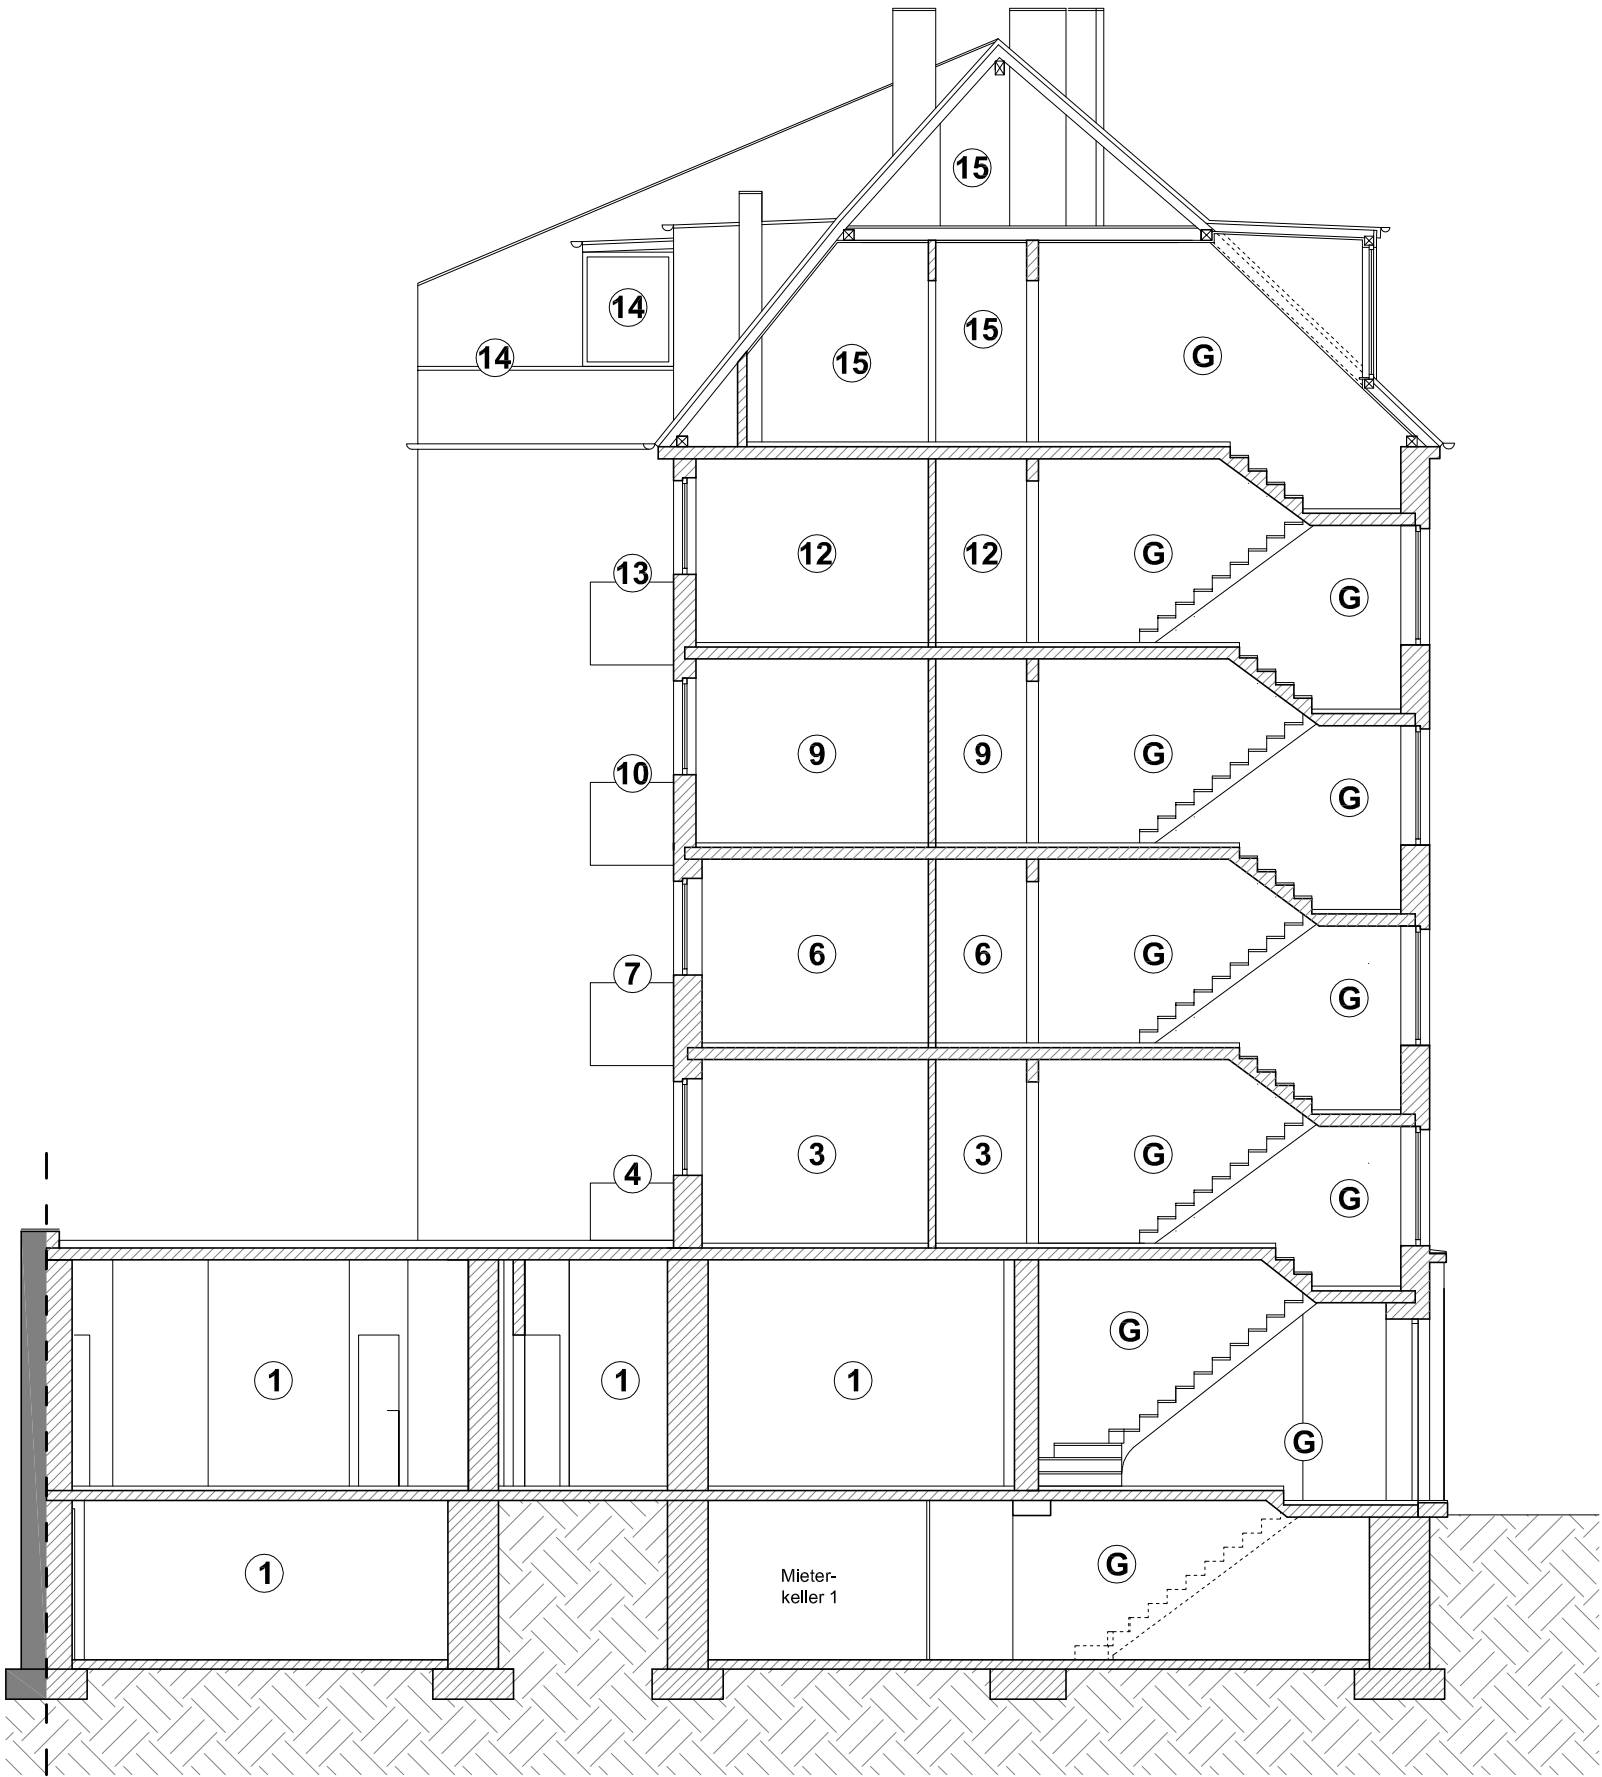


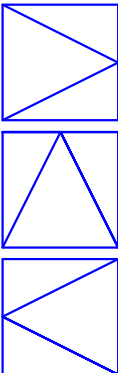

Schnitt A - A

Projekt Antrag auf Erteilung einer Abgeschlossenheitsbescheinigung Bilker Allee 4 40219 Düsseldorf	
Bauherr FL & AL Immobilien Management GmbH Am Krüershof 7 40667 Merzbusch	
Architekt Architekturbüro Kai Vollmar Düsselthaler Straße 19 40211 Düsseldorf	
	
architekturbüro kai vollmar	
Plan-Nummer 100 - 09	Plan-Inhalt Schnitt A - A
Maßstab 1 : 100	Plan-Index -----
Planungsphase Abgeschlossenheit	Datum 17.05.2024
Legende  Bestand Nachbar  Bestand	