


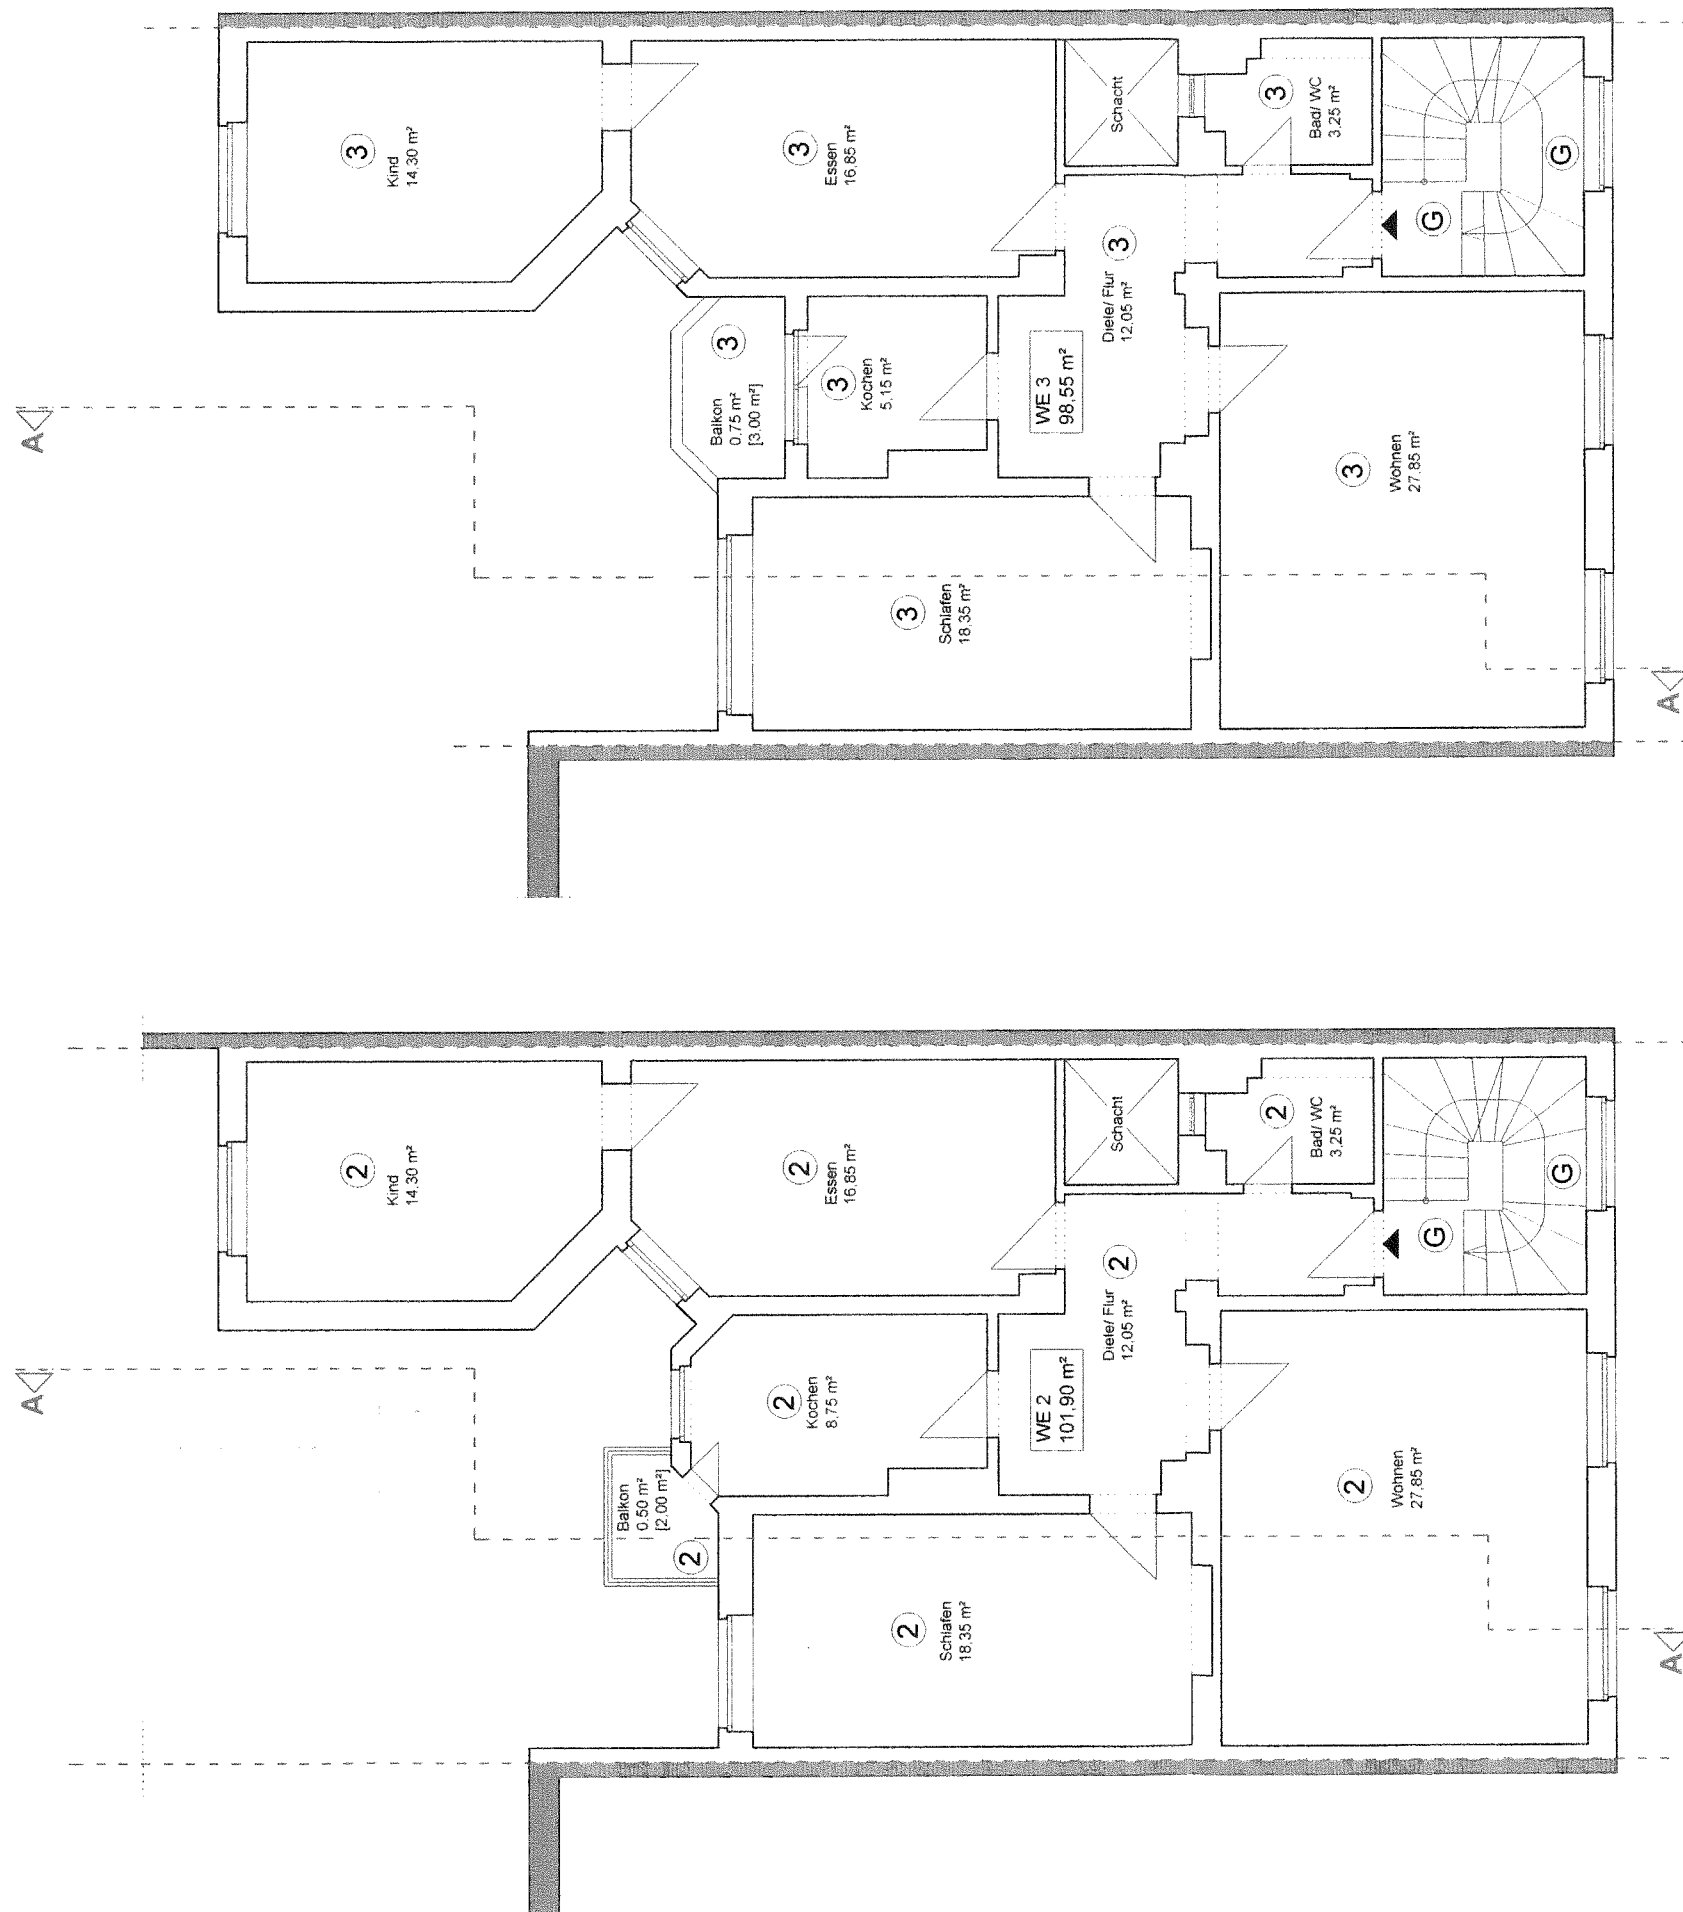

2. OBERGESCHOSS

1. OBERGESCHOSS

Zeichnungen + Maßangaben basieren auf Grundlage von CAD-Bestandsplänen	
1. OG + 2. OG	M 1:100
Projekt	Antragssteller
Antrag auf Abgeschlossenheit	Hausverwaltung Anja Tuschen
Friedenstraße 16	Achenbachstraße 138
40219 Düsseldorf	40237 Düsseldorf
KUHLMANN ARCHITEKTEN	Planstand 25.02.2026
	Format DIN A3
Düsseldorfer Straße 105 40545 Düsseldorf	
Fon 0211 1589745 Mob 0172 595 59 72	
info@kuhlmann-architekten.de	