
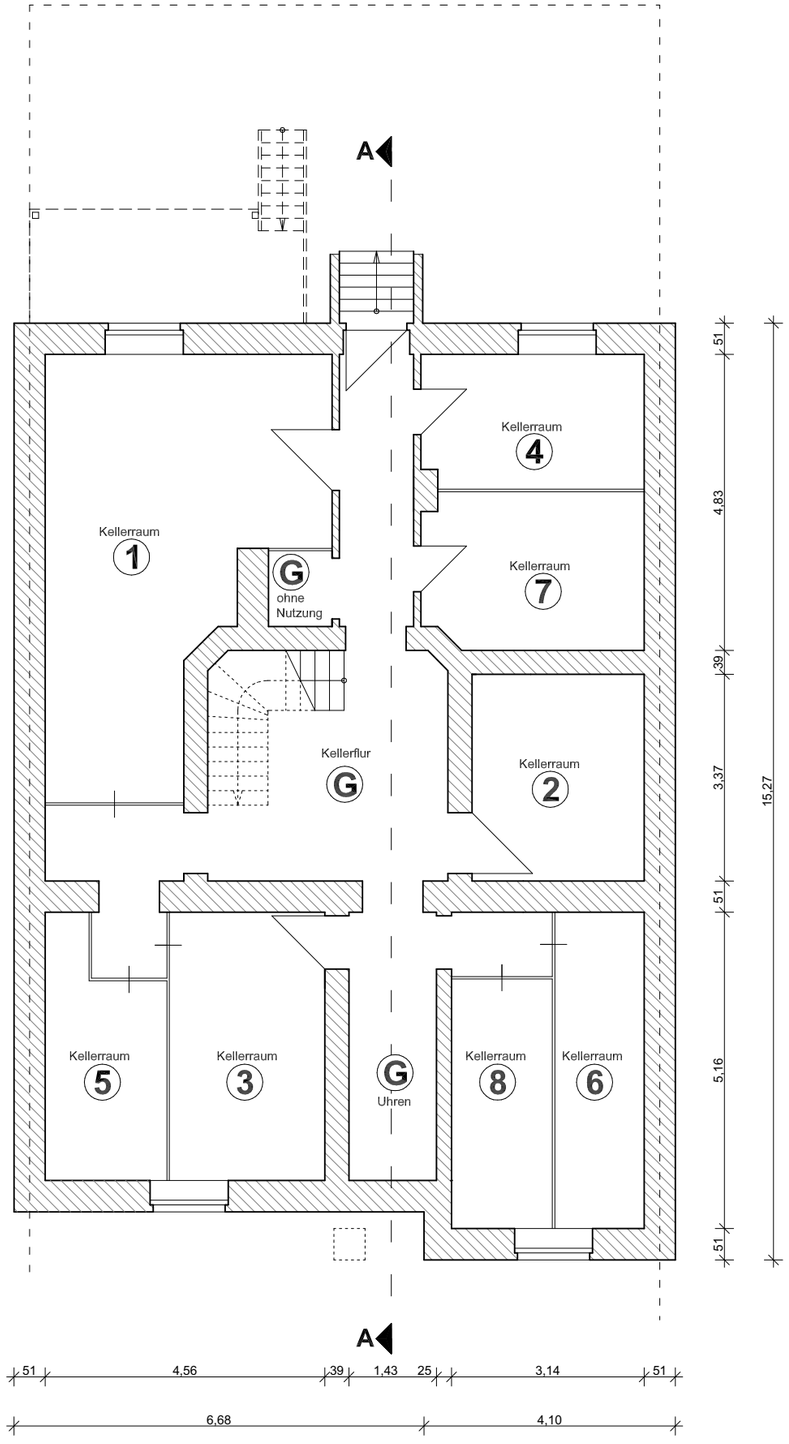


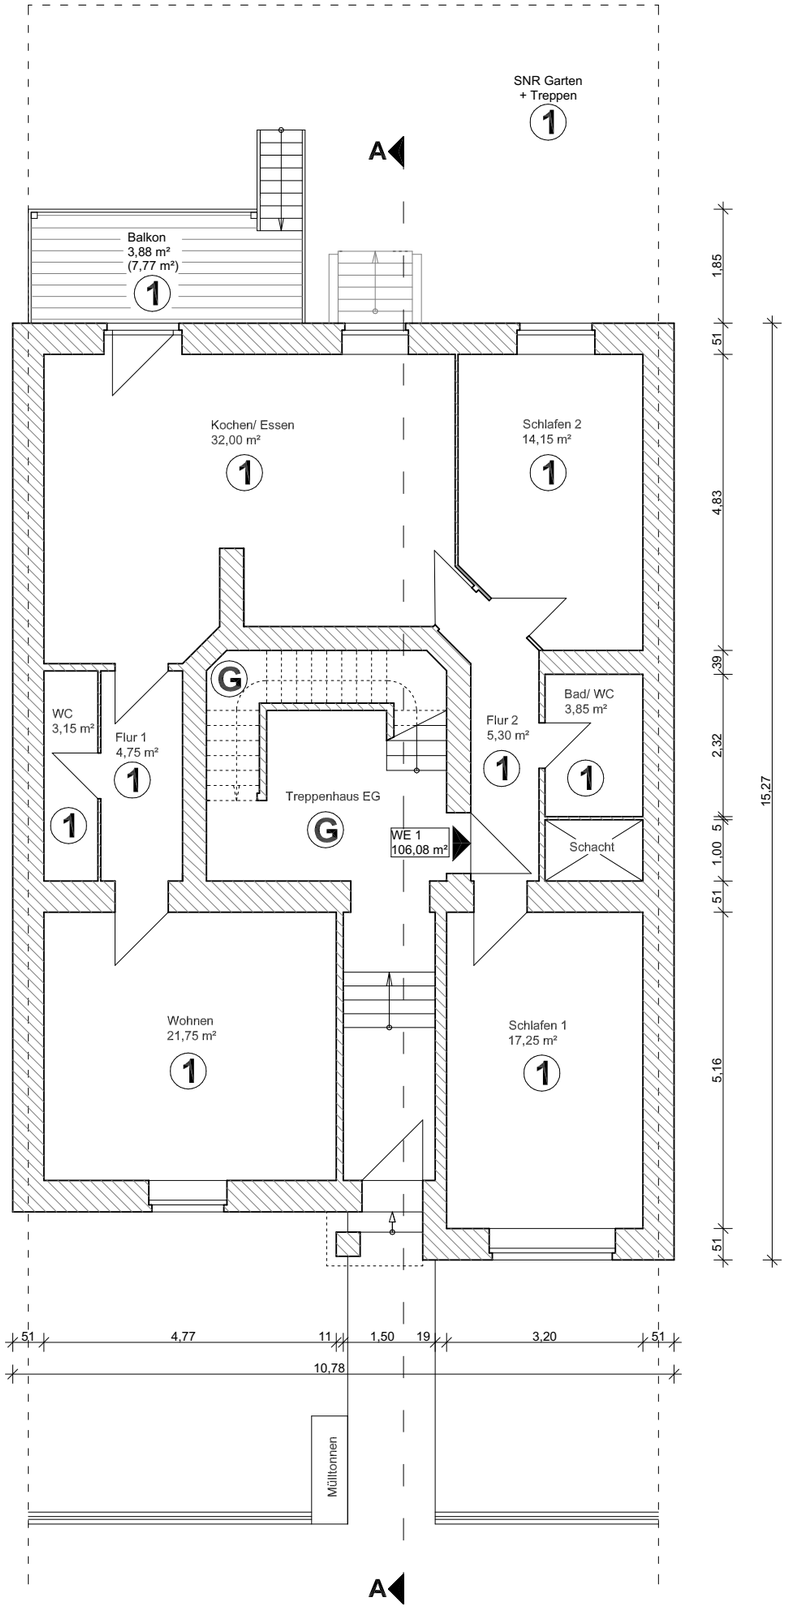

Kellergeschoss

Erdgeschoss

Zeichnungen + Maßangaben basieren auf Grundlage von CAD-Bestandsplänen

Kellergeschoss + Erdgeschoss	M 1:100
Projekt Antrag auf Abgeschlossenheit Platanenstraße 31 40233 Düsseldorf	Antragssteller Hausverwaltung Anja Tuschen Achenbachstraße 138 40237 Düsseldorf
KUHLMANN ARCHITEKTEN	Planstand 20.02.2026 Format DIN A3
Düsseldorfer Straße 105 I 40545 Düsseldorf Fon 0211 1589745 I Mob 0172 595 59 72 info@kuhlmann-architekten.de	