



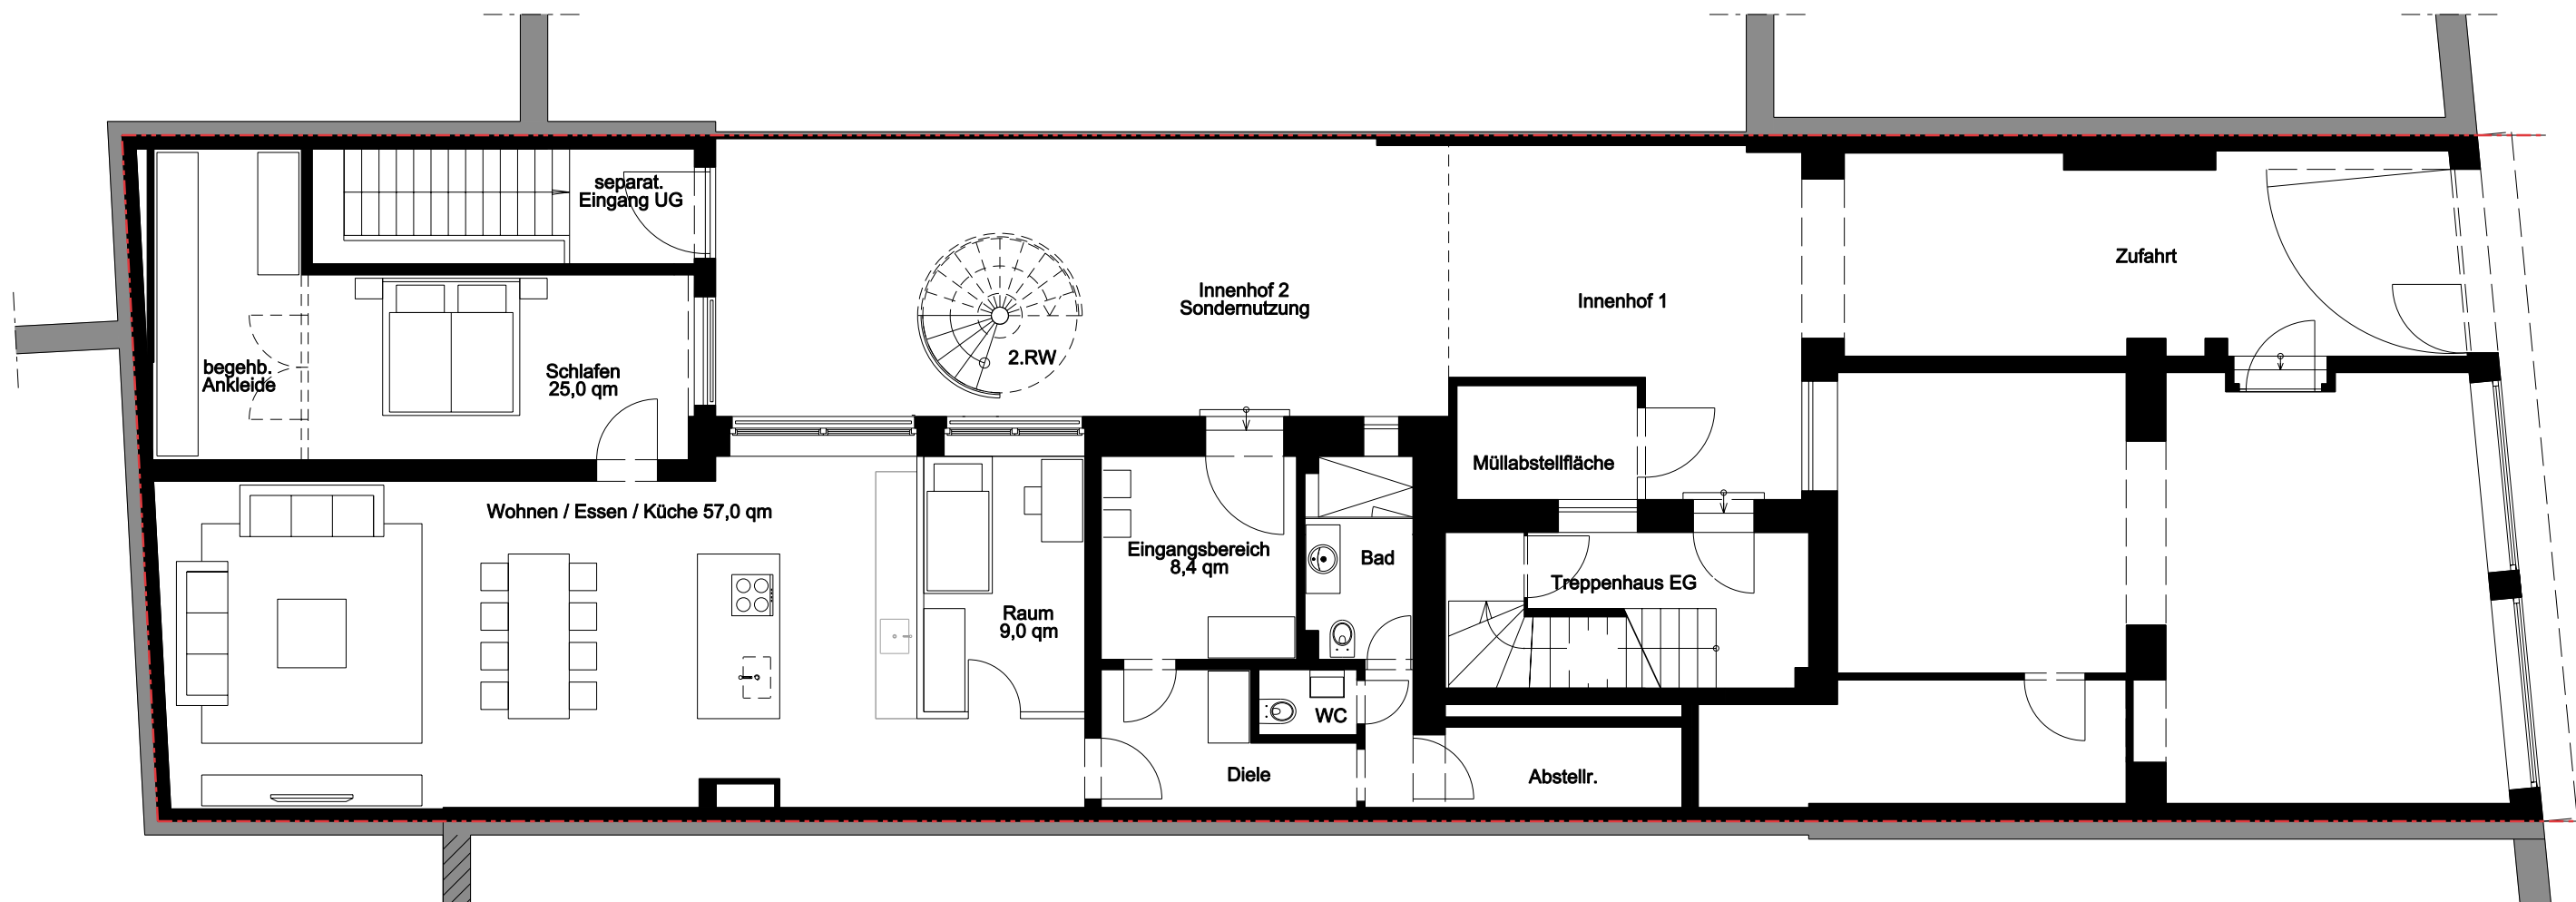

Wohnfläche EG Wohnung 116,8 qm

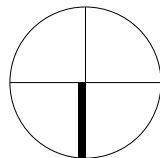

Projekt:	Bauherr:	Novalia GmbH	Planung:	AJF Projekt GmbH	Erdgeschoss			
					997_AE_GR_OEG_02			
					Leistungsphase:	Konzeptplanung	Maßstab:	1:100
					Größe:	420 x 297	Datum:	05.01.2026

Mehrfamilienhaus
Domstrasse 58, 50668 Köln

Grunerstraße 36
40239 Düsseldorf
T: +49 211 96 133-200
mail@ajfprojekt.com



Grunerstraße 36
40239 Düsseldorf
T: +49 211 96 133-200
mail@ajfprojekt.com
www.ajfprojekt.com

Konzeptplanung

1:100

05.01.2026

Index:

—