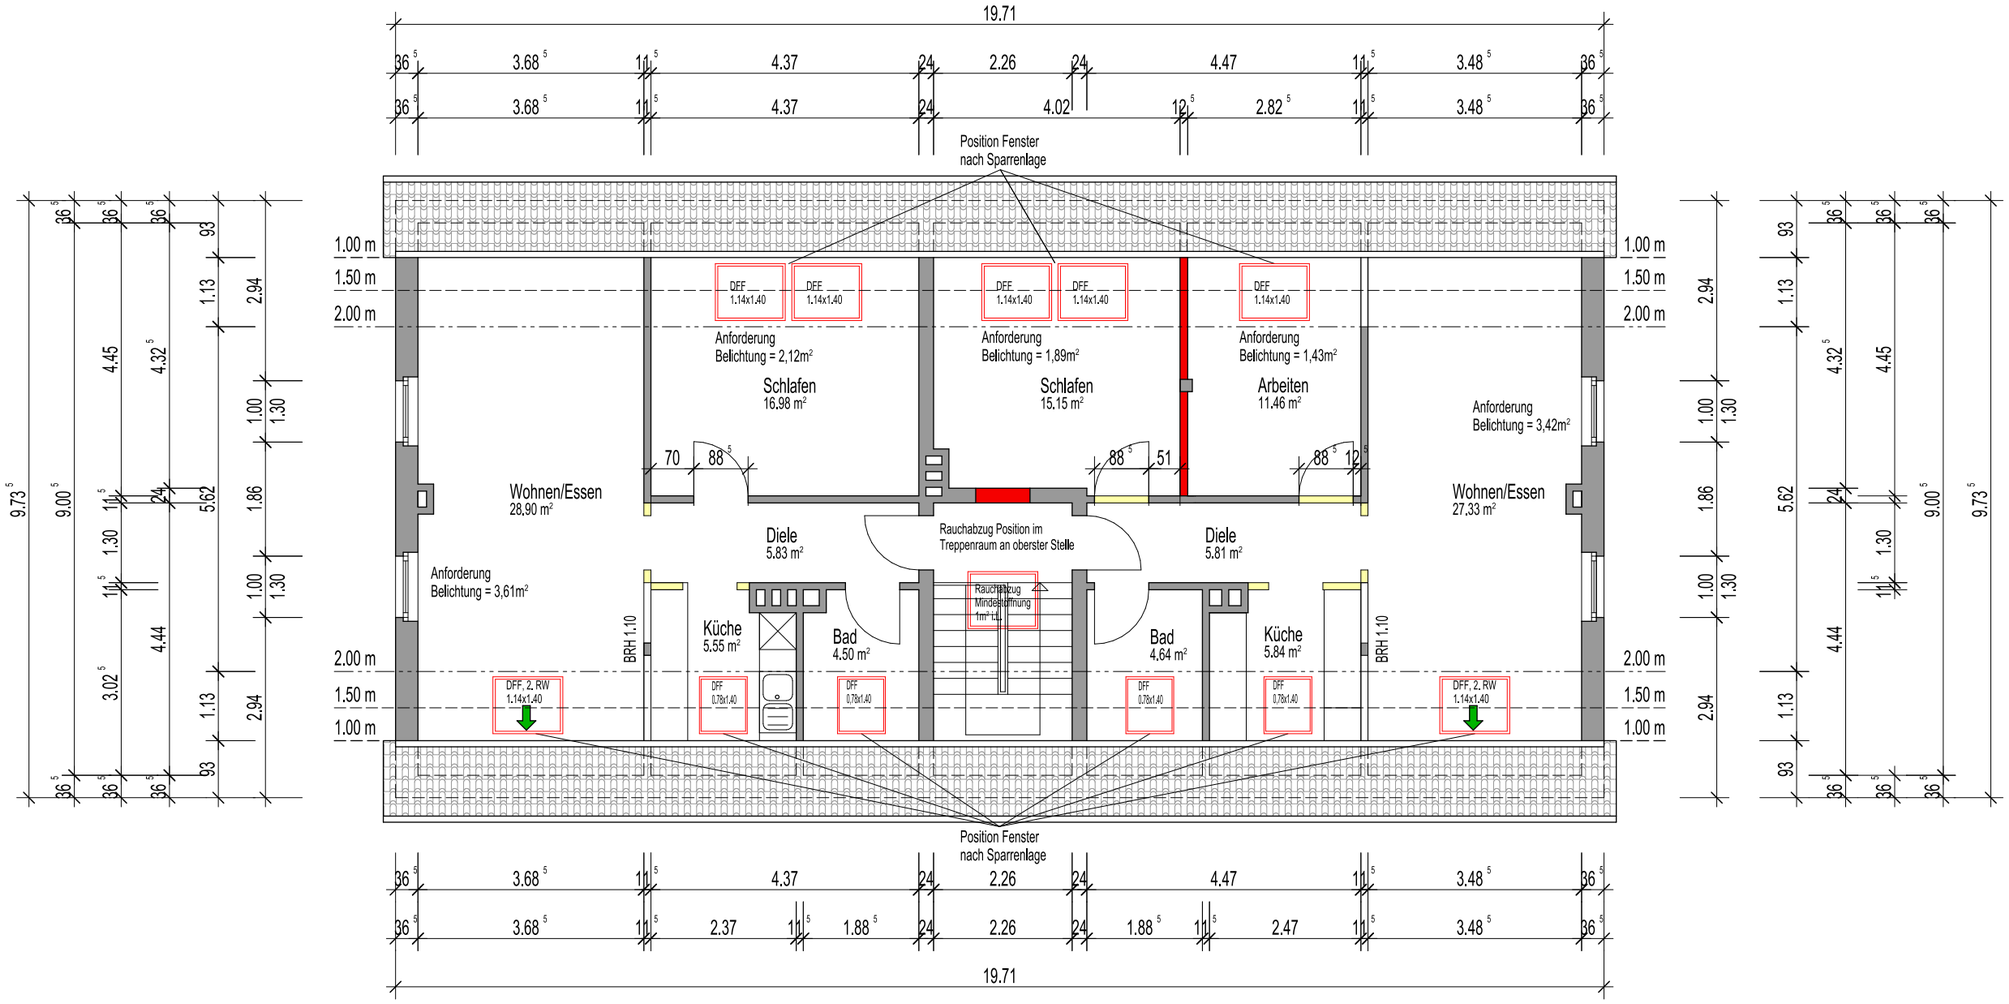

DACHGESCHOSS

Die Flächenangaben sind Grundflächen
bei einer Drempelhöhe von 1m (keine Wohnflächen)

Legende:

- Bestand
- Abbruch
- Neu

SEIDLER RINGWALD
ARCHITEKTEN

Ackerstrasse 17
40233 Düsseldorf
Tel.: 0211.679 00 95
Tel.: 0211.292 61 86
Fax: 0211.679 00 96
www.seidler-ringwald.de
info@seidler-ringwald.de

Projekt	Umbaukozept DG Leipzigerstraße 3 in Neuss	Blatt-Nr.	
		Index	
Plan	DACHGESCHOSS	Maßstab 1:100	Datum 12-11-25