


Hohe Straße 22
Erdgeschoss

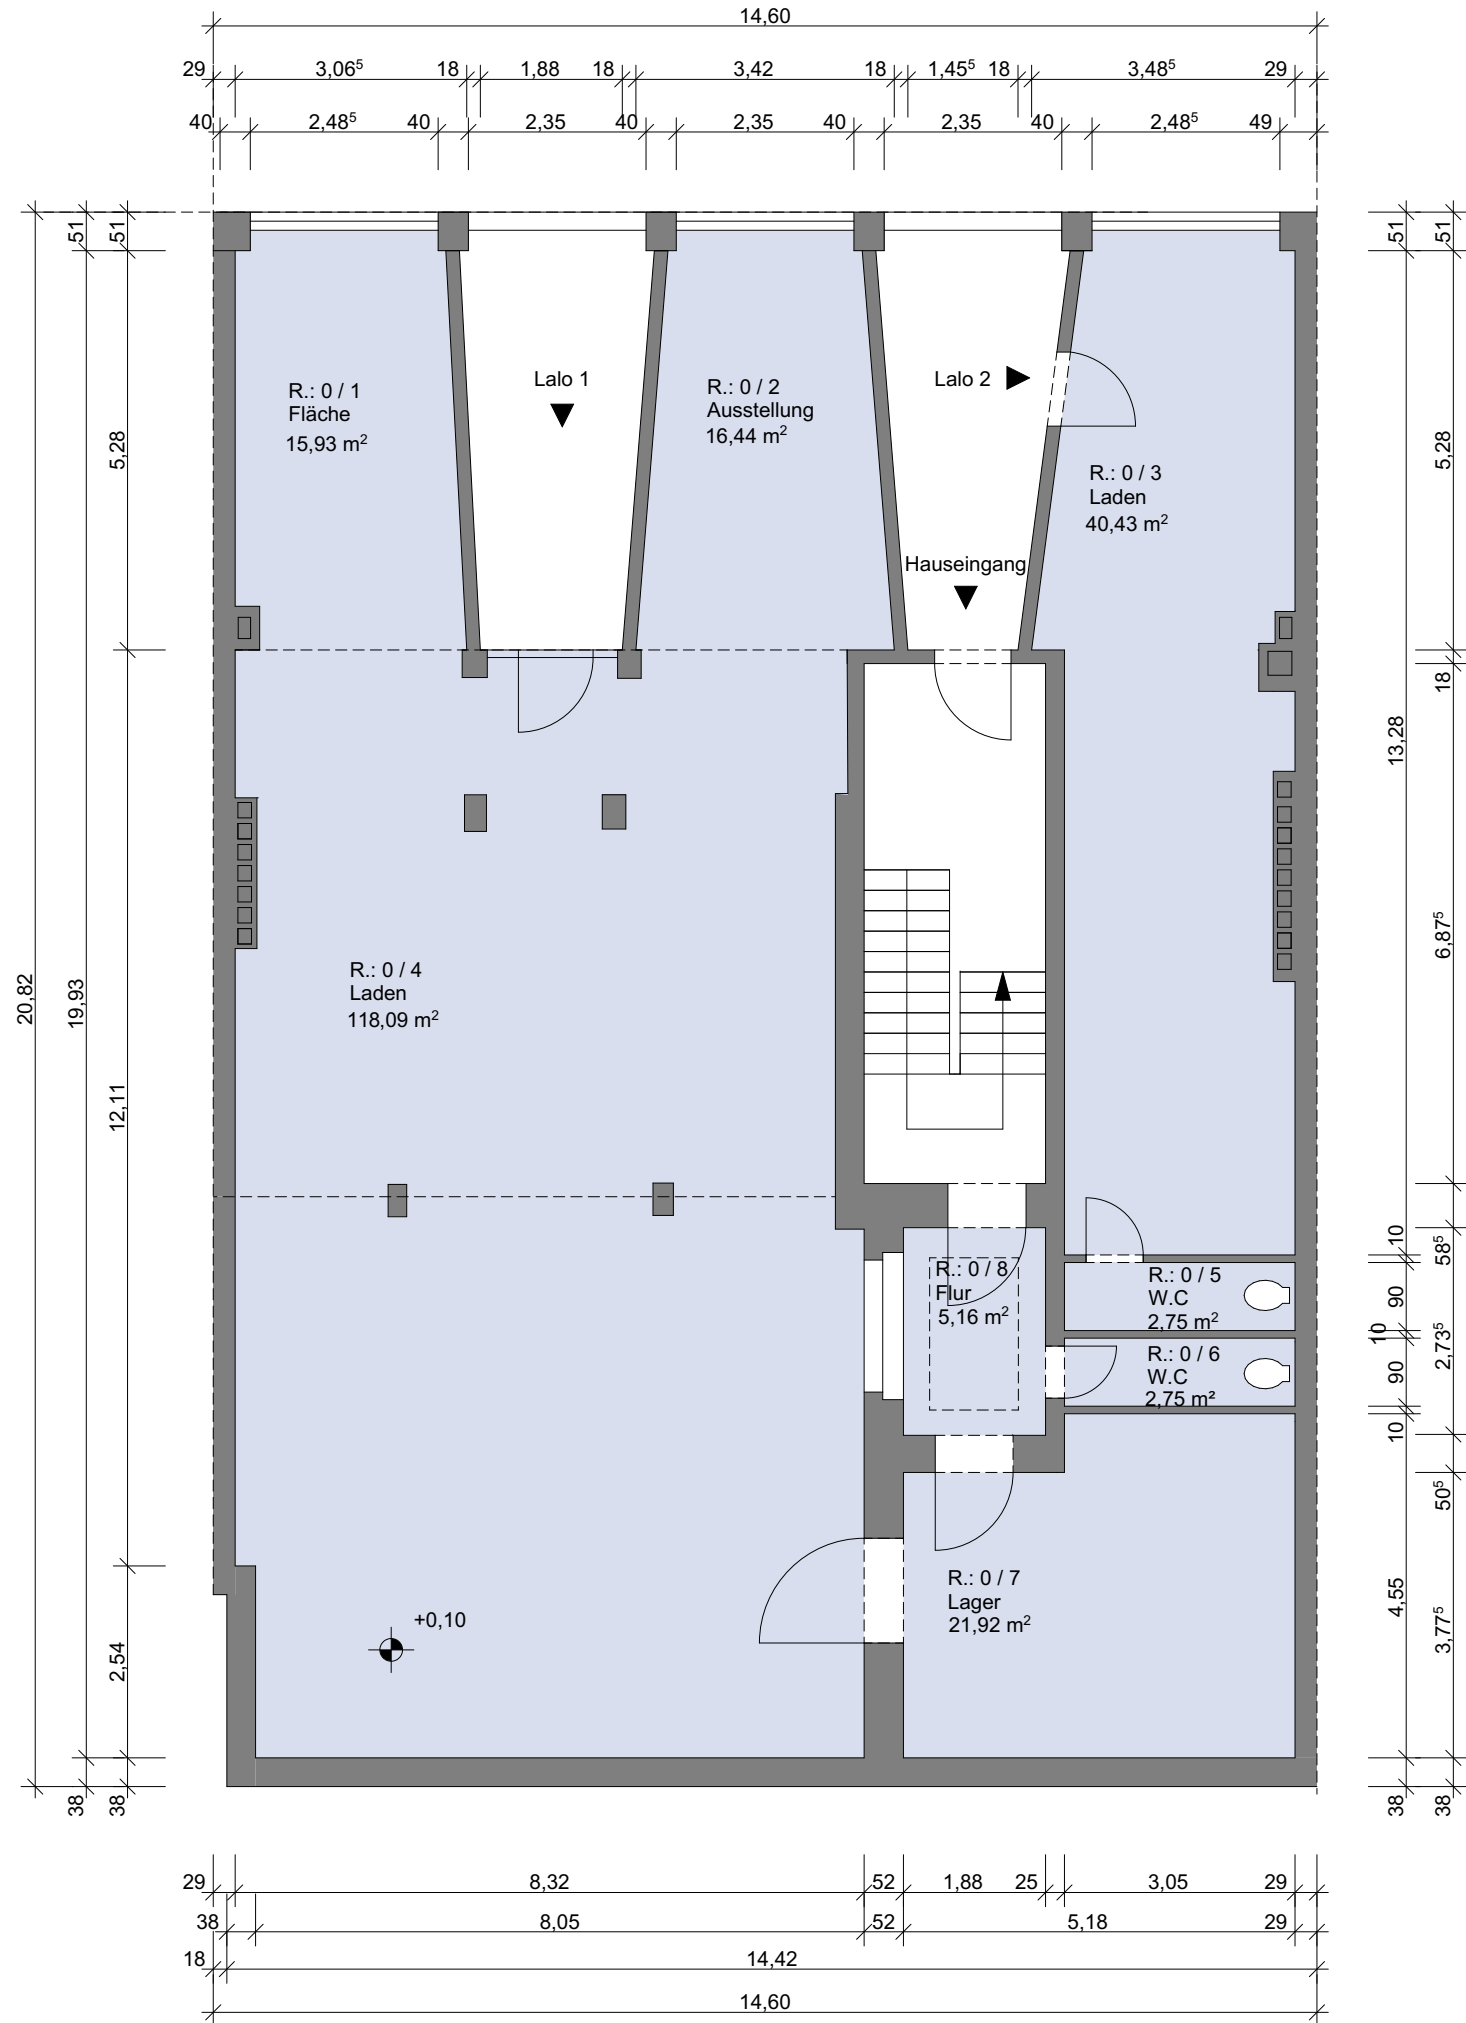

Erdgeschoss

R.: 0 / 1	Ausstellung	15,93 m²
R.: 0 / 2	Ausstellung	16,44 m²
R.: 0 / 4	Laden	118,09 m²
R.: 0 / 5	W.C	2,75 m²
R.: 0 / 6	W.C	2,75 m²
R.: 0 / 7	Lager	21,92 m²
R.: 0 / 8	Flur	5,16 m²
Lalo 1 Gesamt:		180,29 m²

R.: 0 / 3	Laden	40,43 m²
R.: 0 / 5	W.C	2,75 m²
Lalo 2 Gesamt:		43,18 m²

Gesamt: 223,47 m²

Wohnfläche gesamt:


1.-3. OG	532,81 m²
Dachgeschoss	74,77 m²

Gesamt 607,58 m²

Gewerbefläche gesamt:

EG	223,47 m²
Dachgeschoss	16,80 m²

Gesamt 240,27 m²

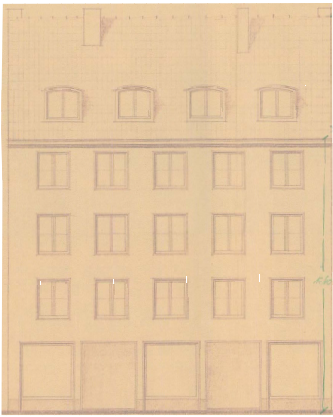

Projekt

Hohe Straße 22
40213 Düsseldorf

Bauherr

Connex Grundbesitz II GmbH
- Herr David Peter -
Rathausufer 11
40213 Düsseldorf

Unterschrift Bauherr

Architekt

Wächter / Architektur
Erftstraße 6
40219 Düsseldorf
info@waechter-architektur.com
0173 5171691
AKNW Mitgl. Nr. 37942

Unterschrift Architekt

Flächenberechnung

Hohe Straße 22
40213 Düsseldorf

PLANBEZEICHNUNG

Erdgeschoss
M.: 1:100

PLANGRUPPE

Hohestraße 22

M:

1:100

DATUM

28.09.2020

Projekte / Peter /
Luise Straße 45 / Düsseldorf

PLANNUMMER

A 101

BEARB.

mw

INDEX

A

BLATTGR.

DIN A3