


Hohestraße 22
Dachgeschoss

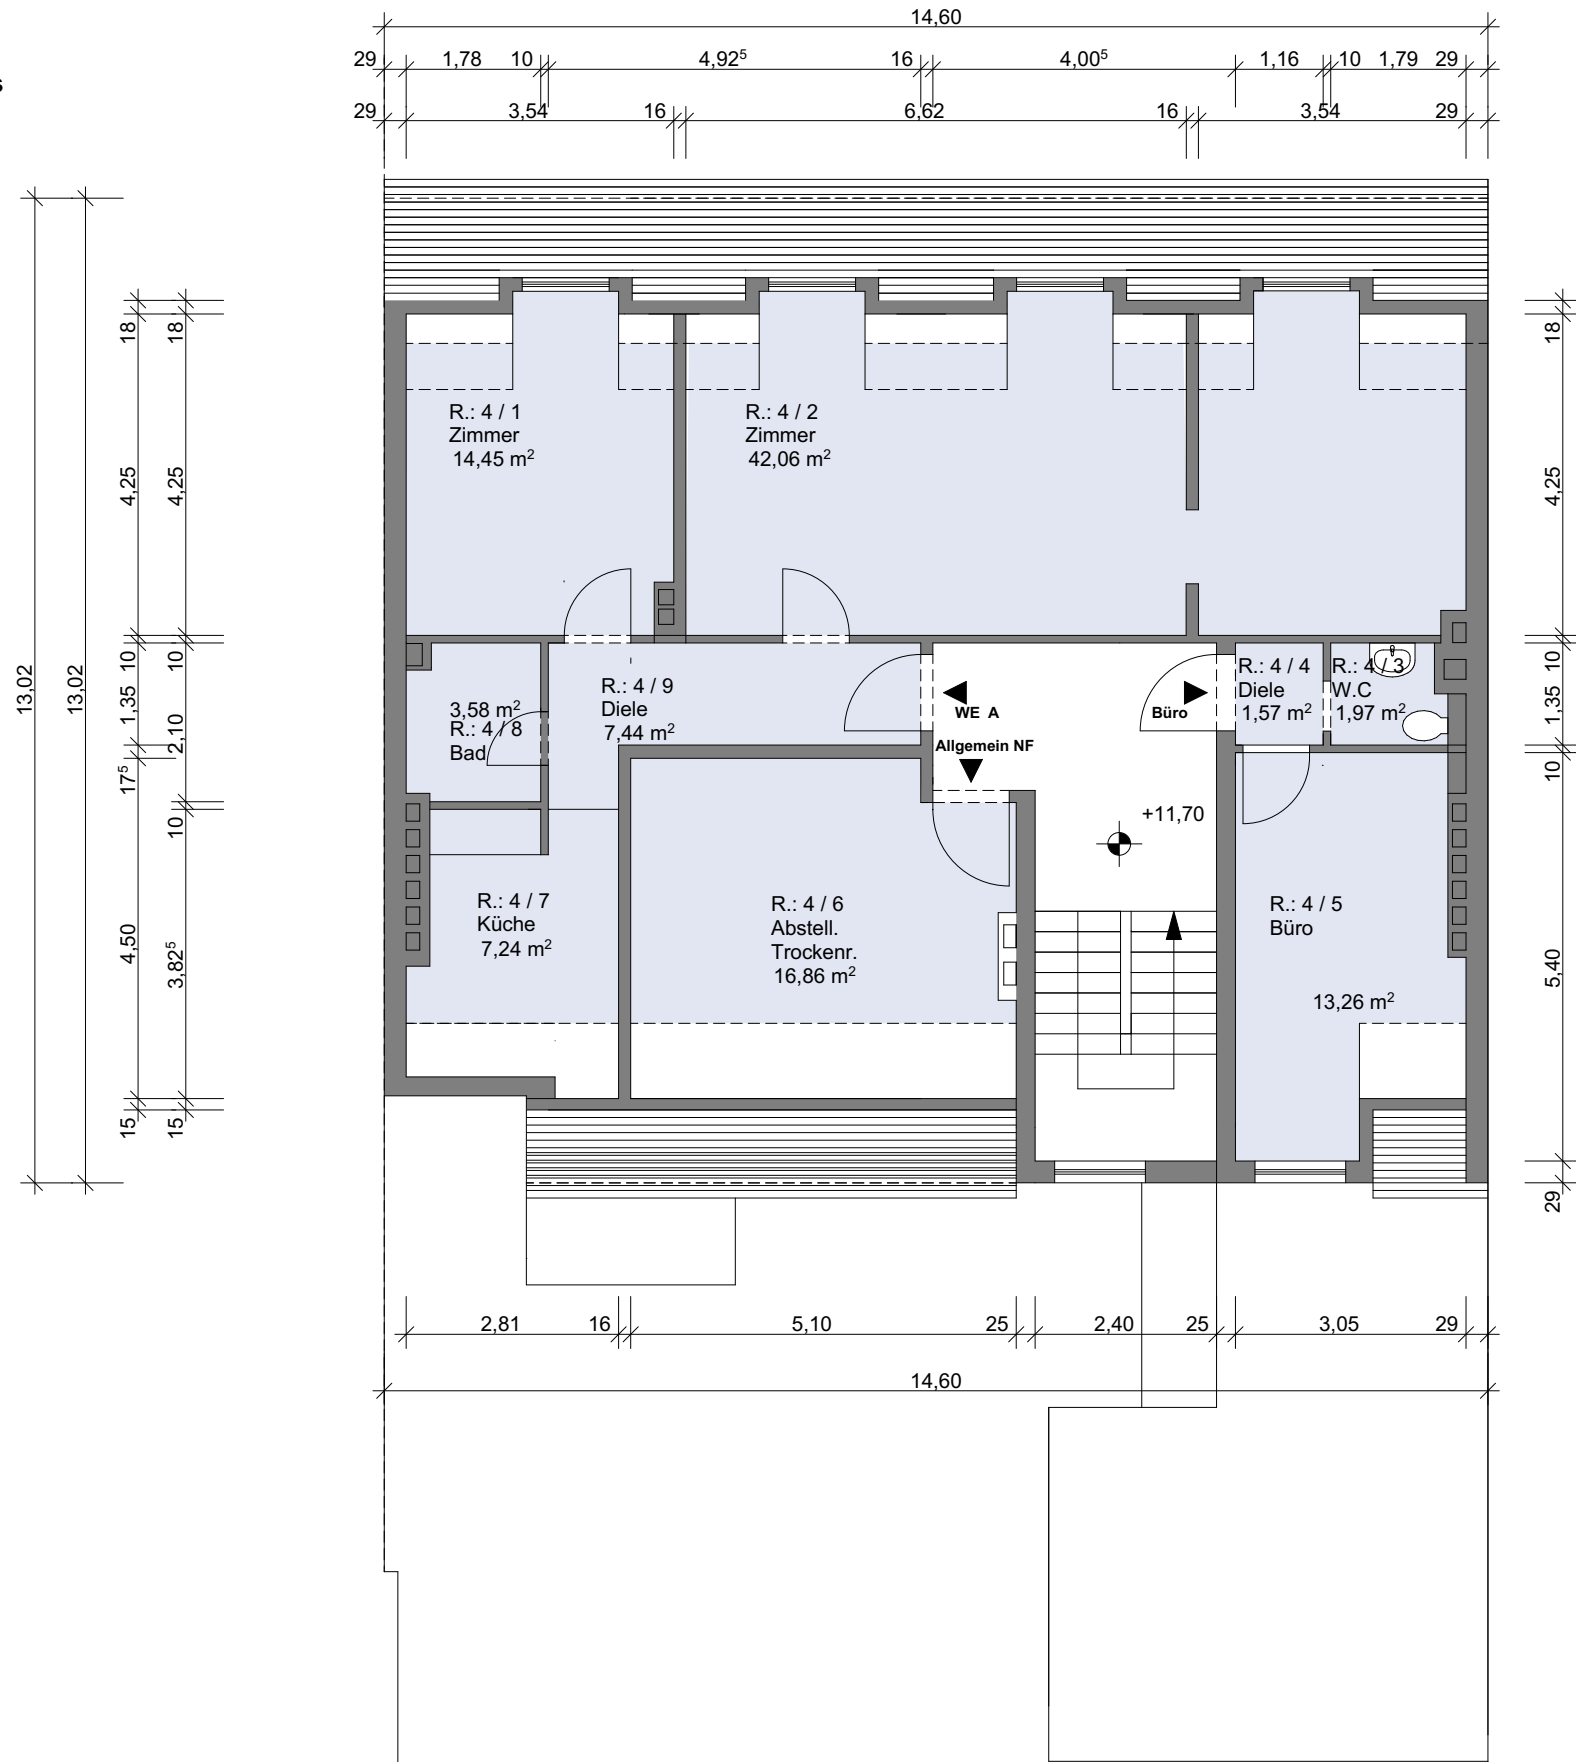

Dachgeschoss

Wohnung A		
R.: 4 / 1	Zimmer	14,45 m ²
R.: 4 / 2	Zimmer	42,06 m ²
R.: 4 / 7	Küche	7,24 m ²
R.: 4 / 8	Bad	3,58 m ²
R.: 4 / 9	Diele	7,44 m ²

Gesamt: 74,77 m²

Büro		
R.: 4 / 3	W.C	1,97 m ²
R.: 4 / 4	Diele	1,57 m ²
R.: 4 / 5	Büro	13,26 m ²

Gesamt: 16,80 m²

Allgemeinfläche NF		
R.: 4 / 6	Abstell./ Trockenr.	16,86 m ²
Gesamt:		16,86 m²

Wohnfläche gesamt:

1.-3. OG	532,81 m ²
Dachgeschoss	74,77 m ²

Gesamt 607,58 m²

Gewerbefläche gesamt:

EG	223,47 m ²
Dachgeschoss	16,80 m ²

Gesamt 240,27 m²



Projekt

Flächenberechnung
Hohe Straße 22
40213 Düsseldorf

Bauherr

Connex
Rathausufer 11
40213 Düsseldorf

Architekt

Wächter / Architektur
Erftstraße 6
40219 Düsseldorf
info@waechter-architektur.com
0173 5171691
AKNW Mitgl. Nr. 37942

Flächenberechnung

Hohe Straße 22
40213 Düsseldorf

PLANBEZEICHNUNG	
Dachgeschoss M.: 1:100	
PLANGRUPPE Hohestraße 22	PLANNUMMER A 103
M: 1:100	BEARB. mw
DATUM 28.09.2020	INDEX A
Projekte / Peter / Luisen Straße 45 / Düsseldorf	
BLATTGR. DIN A3	