


Hohe Straße 22
Kellergeschoss

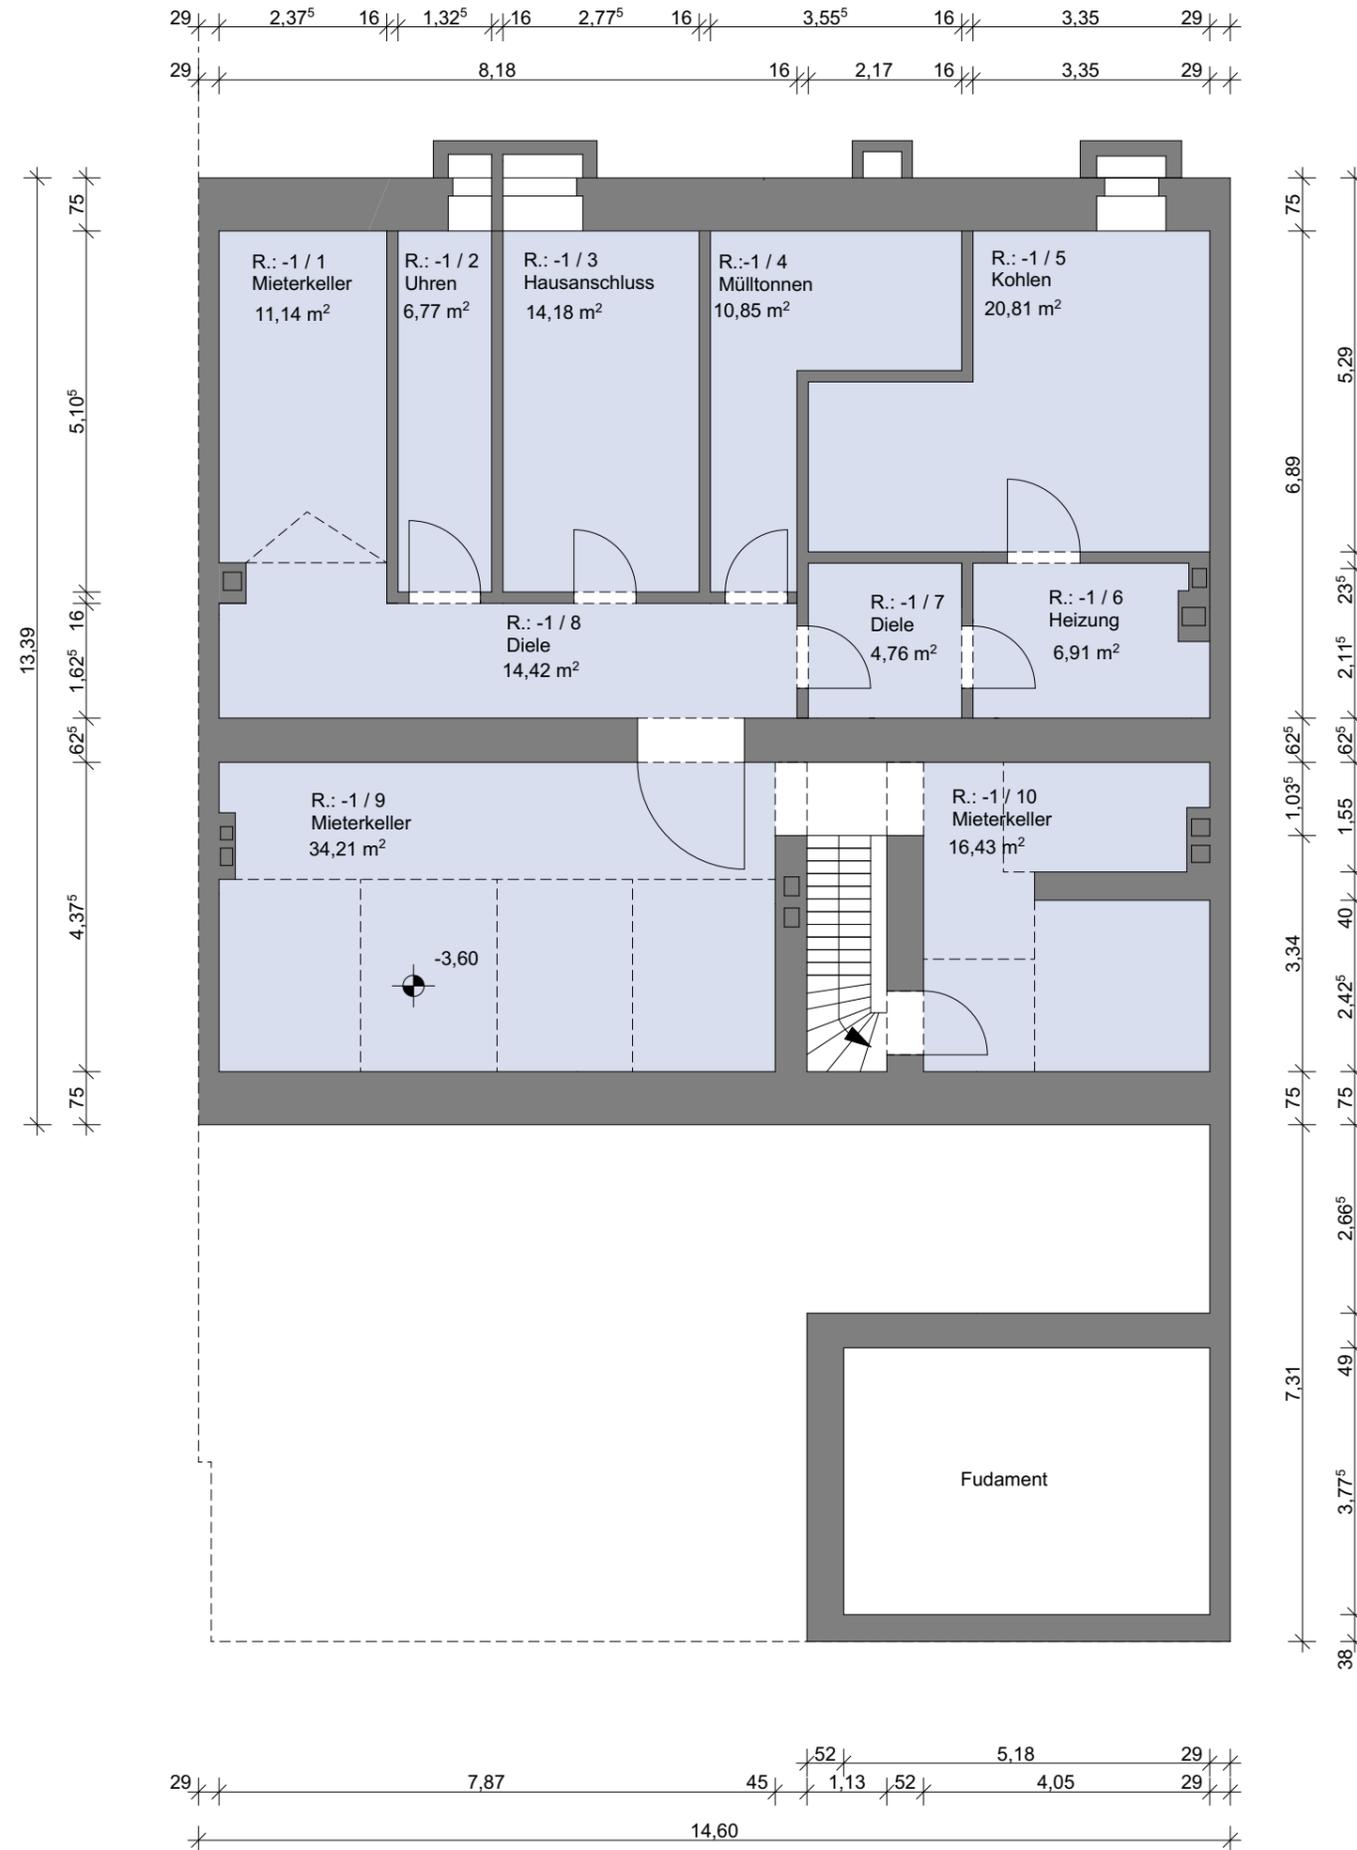

Kellergeschoss


R.: -1 / 1 Mieterkeller	11,14 m ²
R.: -1 / 2 Uhren	6,77 m ²
R.: -1 / 3 Hausanschluss	14,18 m ²
R.: -1 / 4 Mülltonnen	10,85 m ²
R.: -1 / 5 Kohlen	20,81 m ²
R.: -1 / 6 Heizung	6,91 m ²
R.: -1 / 7 Diele	4,76 m ²
R.: -1 / 8 Diele	14,42 m ²
R.: -1 / 9 Mieterkeller	34,21 m ²
R.: -1 / 10 Mieterkeller	16,43 m ²
Gesamt:	140,48 m²

Wohnfläche gesamt:

1.-3. OG	532,81 m ²
Dachgeschoss	74,77 m ²
Gesamt	607,58 m²

Gewerbefläche gesamt:

EG	223,47 m ²
Dachgeschoss	16,80 m ²
Gesamt	240,27 m²

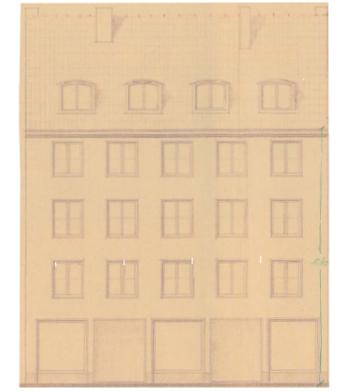

Projekt

Hohe Straße 22
40213 Düsseldorf

Bauherr

Connex Grundbesitz II GmbH
- Herr David Peter -
Rathausufer 11
40213 Düsseldorf

Unterschrift Bauherr

Architekt

Wächter / Architektur
Erfstraße 6
40219 Düsseldorf
info@waechter-architektur.com
0173 5171691
AKNW Mitgl. Nr. 37942

Unterschrift Architekt

Flächenberechnung

Hohe Straße 22
40213 Düsseldorf

PLANBEZEICHNUNG

Kellergeschoss
M.: 1:100

PLANGRUPPE

Hohestraße 221

PLANNUMMER

A 100

M:

1:100

BEARB.

mw

DATUM

28.09.2020

INDEX

A

Projekte / Peter /
Luisen Straße 45 / Düsseldorf

BLATTGR.

DIN A3