


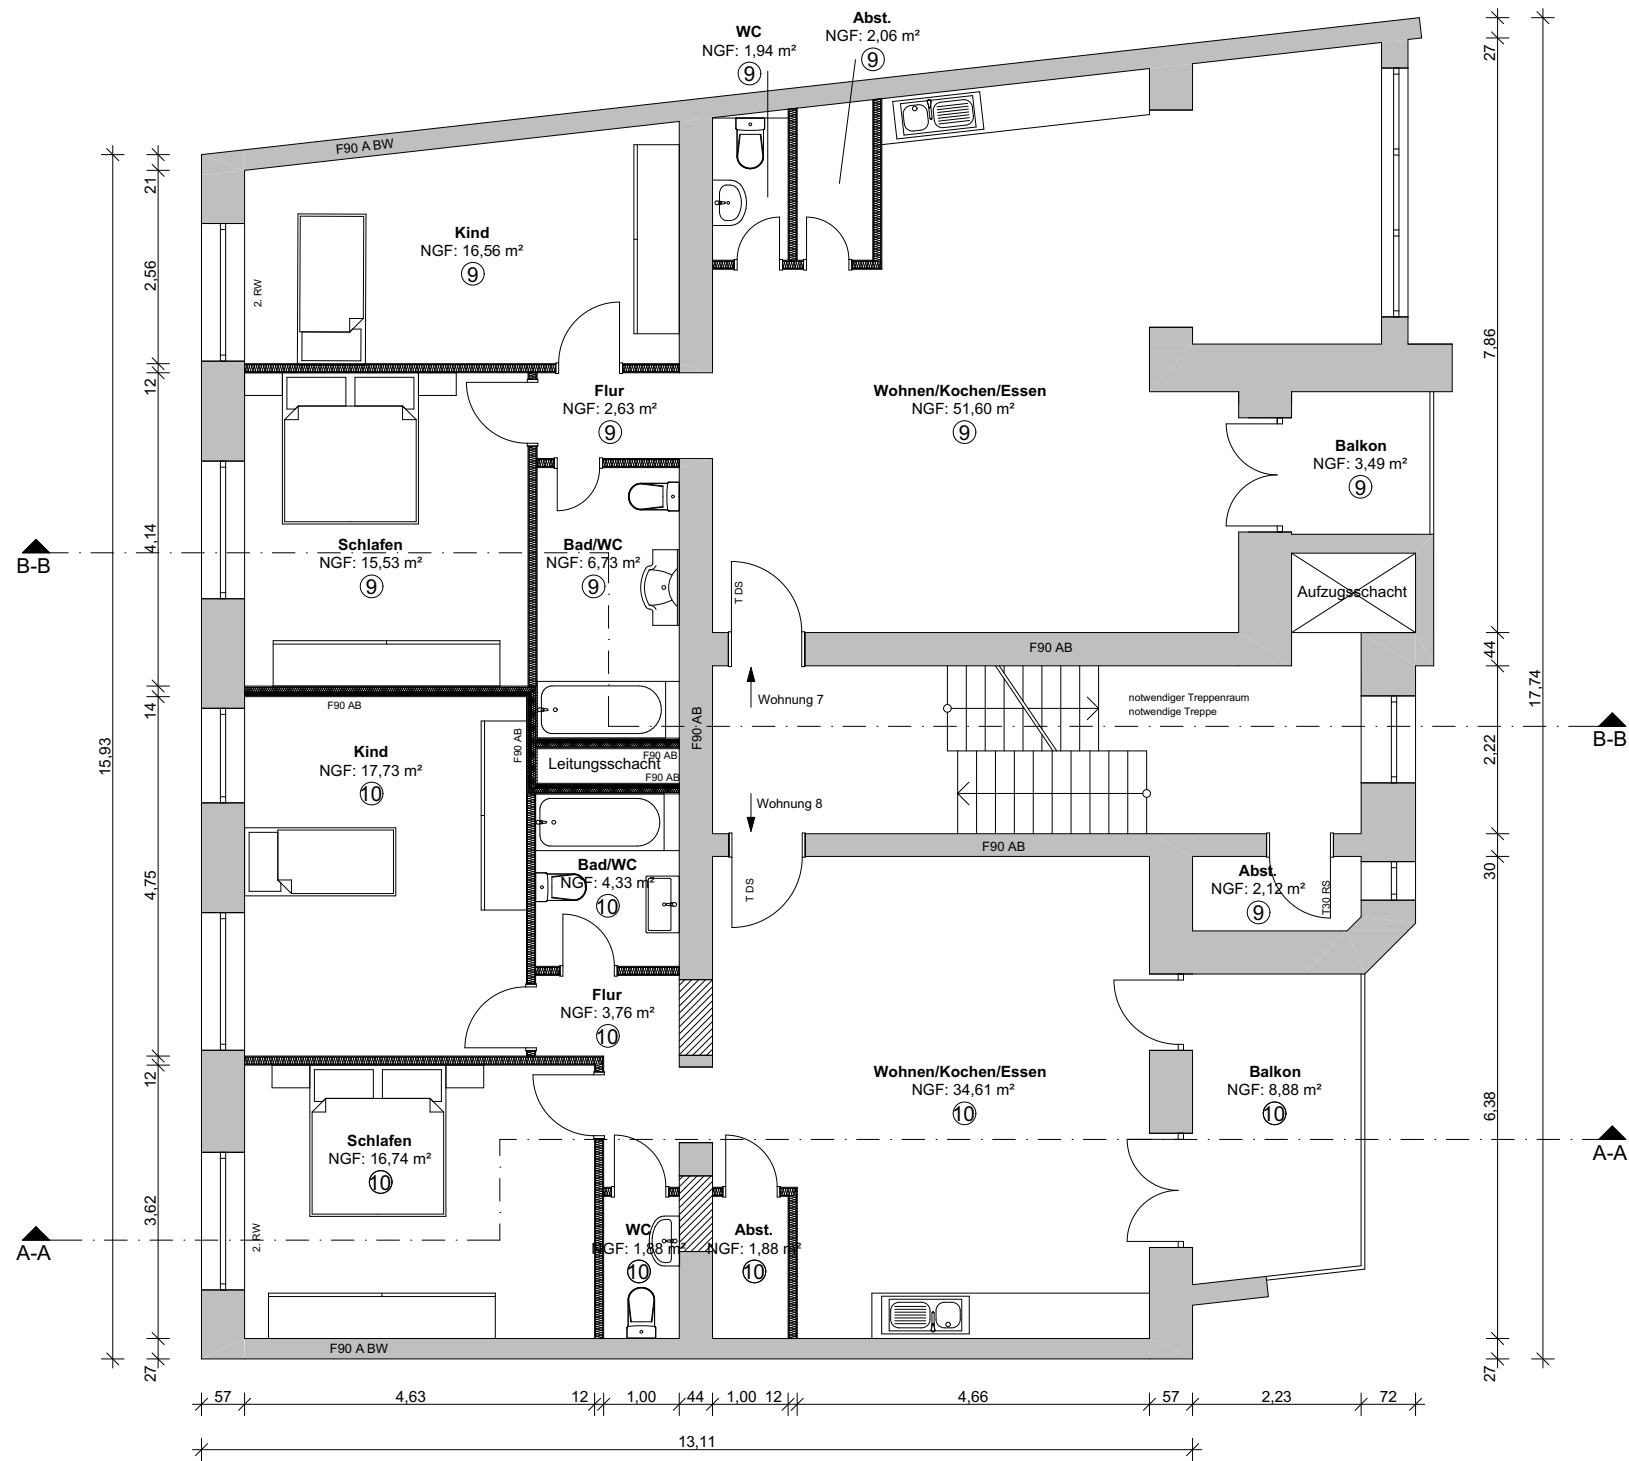

Zeichnungen + Maßangaben basieren auf Grundlage von CAD-Bestandsplänen	
2. Obergeschoss	M 1:100
Projekt	Antragssteller
Antrag auf Abgeschlossenheit	Hausverwaltung Anja Tuschen
Ackerstraße 90	Achenbachstraße 138
40233 Düsseldorf	40237 Düsseldorf
KUHLMANN ARCHITEKTEN	Planstand 19.09.2025
	Format DIN A3
Düsseldorfer Straße 105 40545 Düsseldorf Fon 0211 1589745 Mob 0172 595 59 72 dipl.ing.kuhlmann@gmx.de	