


1.OBERGESCHOSS

ANLAGE ZUR
ABGESCHLOSSENHEITS-
ERKLÄRUNG

ZEICHNUNGS - NR.	AG 003
MASSSTAB	1 : 100
DATUM	30. 08. 2022
GEÄNDERT	-
GEZEICHNET	DOHMEN

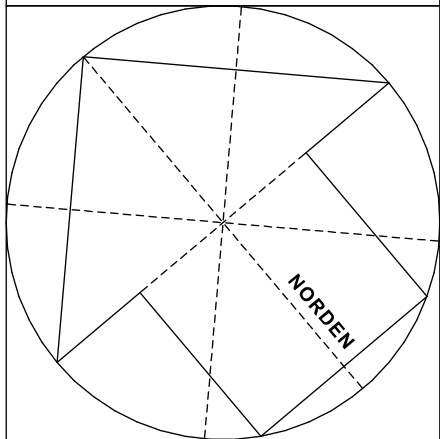

BAUVORHABEN PROJEKTNUMMER
1118

UMBAU UND SANIERUNG
DES WOHNHAUSES UND
NUTZUNGSÄNDERUNG
DER LADENLOKALE
IN WOHNRAUM
ARNDTSTRASSE 26 A
47119 DUISBURG

BAUHERR


B CUBE PROJECT GMBH
KÖNIGSALLEE 27
40212 DÜSSELDORF
TEL.: 0211 - 97635238

ENTWURFSVERFASSER
DIPL.- ING. ARCHITEKT BDB
STEFAN WIENS

KLOSTERSTR. 3 B
41379 BRÜGGEN

TEL.: 02163 - 5705 0

E-MAIL: WIENS@ARCHITEKTWIENS.DE

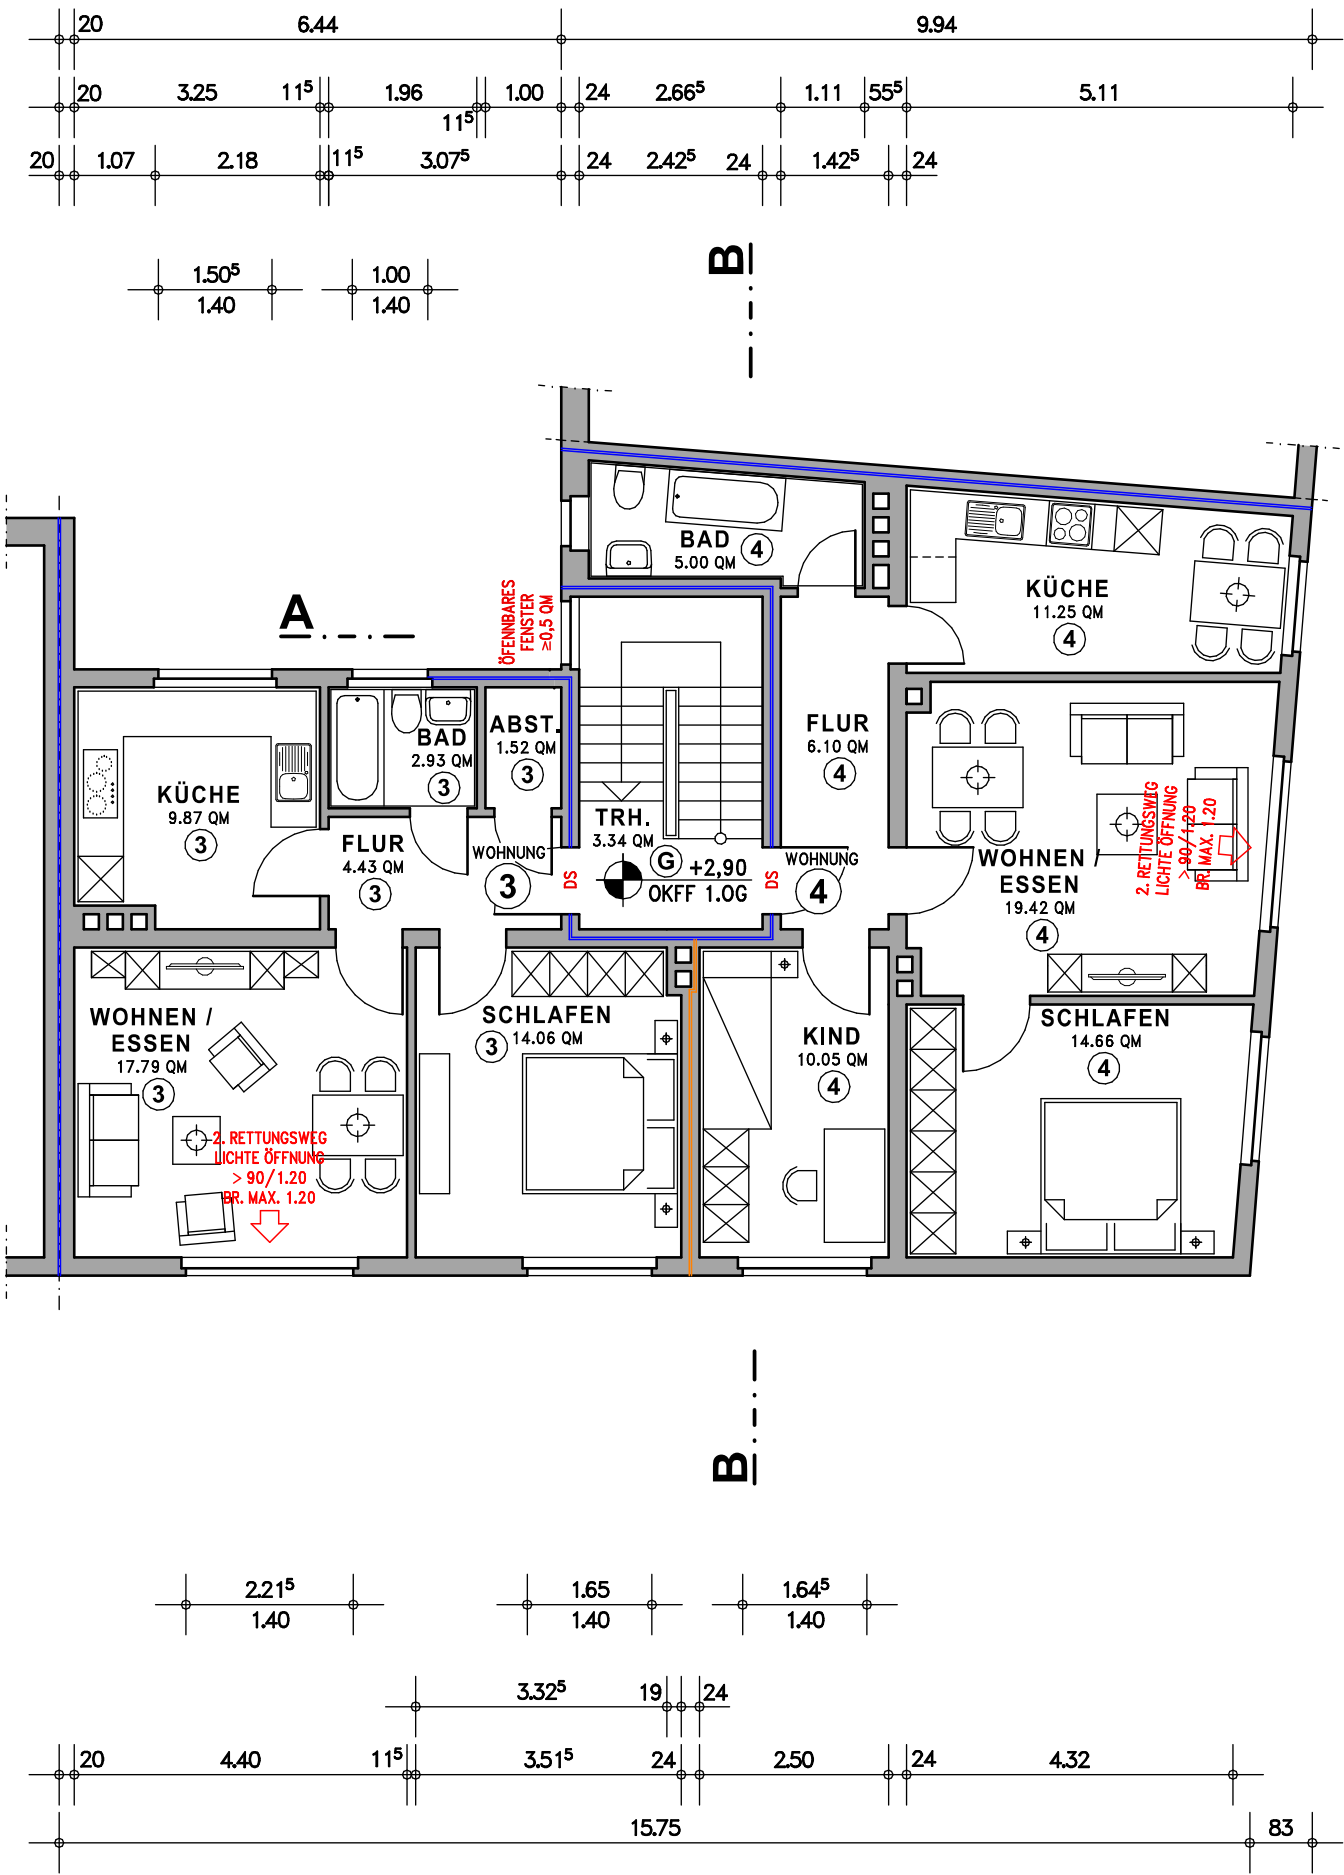

1. OBERGESCHOSS