



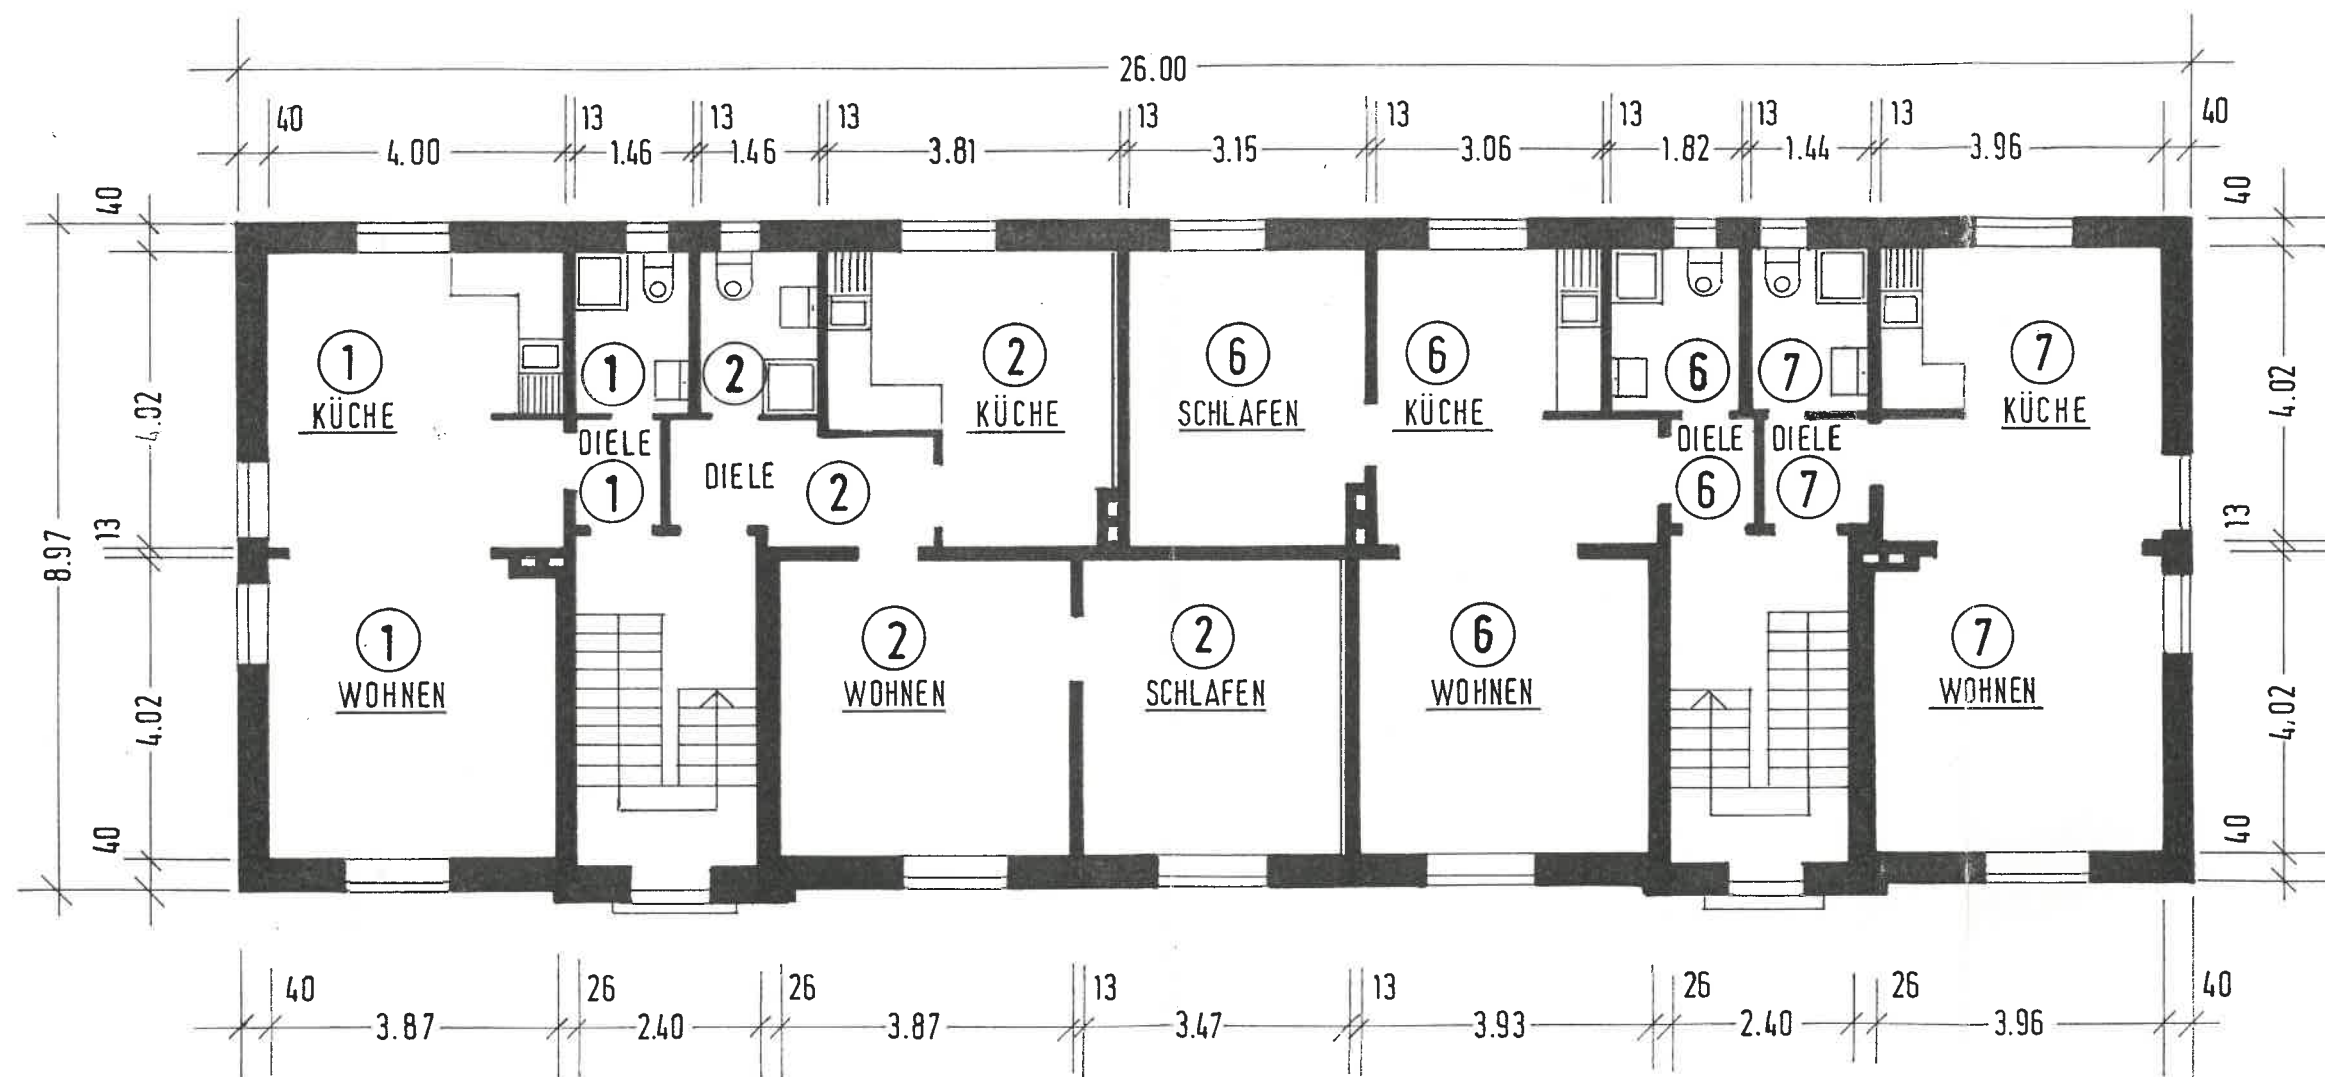

ERDGESCHOSS

20019 95
Dieser Aufteilungsplan gehört zur Bescheinigung vom 7. Feb. 1995 auf Grund des § 7 Abs. 4 Nr. 2 / § 32 Abs. 2 Nr. 2 des Wohnungseigentumsgesetzes vom 15.3.1951

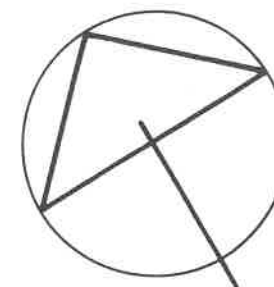

**MEHRFAMILIENHAUS
WIEFELDICKER STR. 41/43
M=1:100**