


WE 9 ist in der Genehmigungsplanung.
Für den Ausbau des Spitzbodens wurde bereits ein Bauantrag eingereicht!

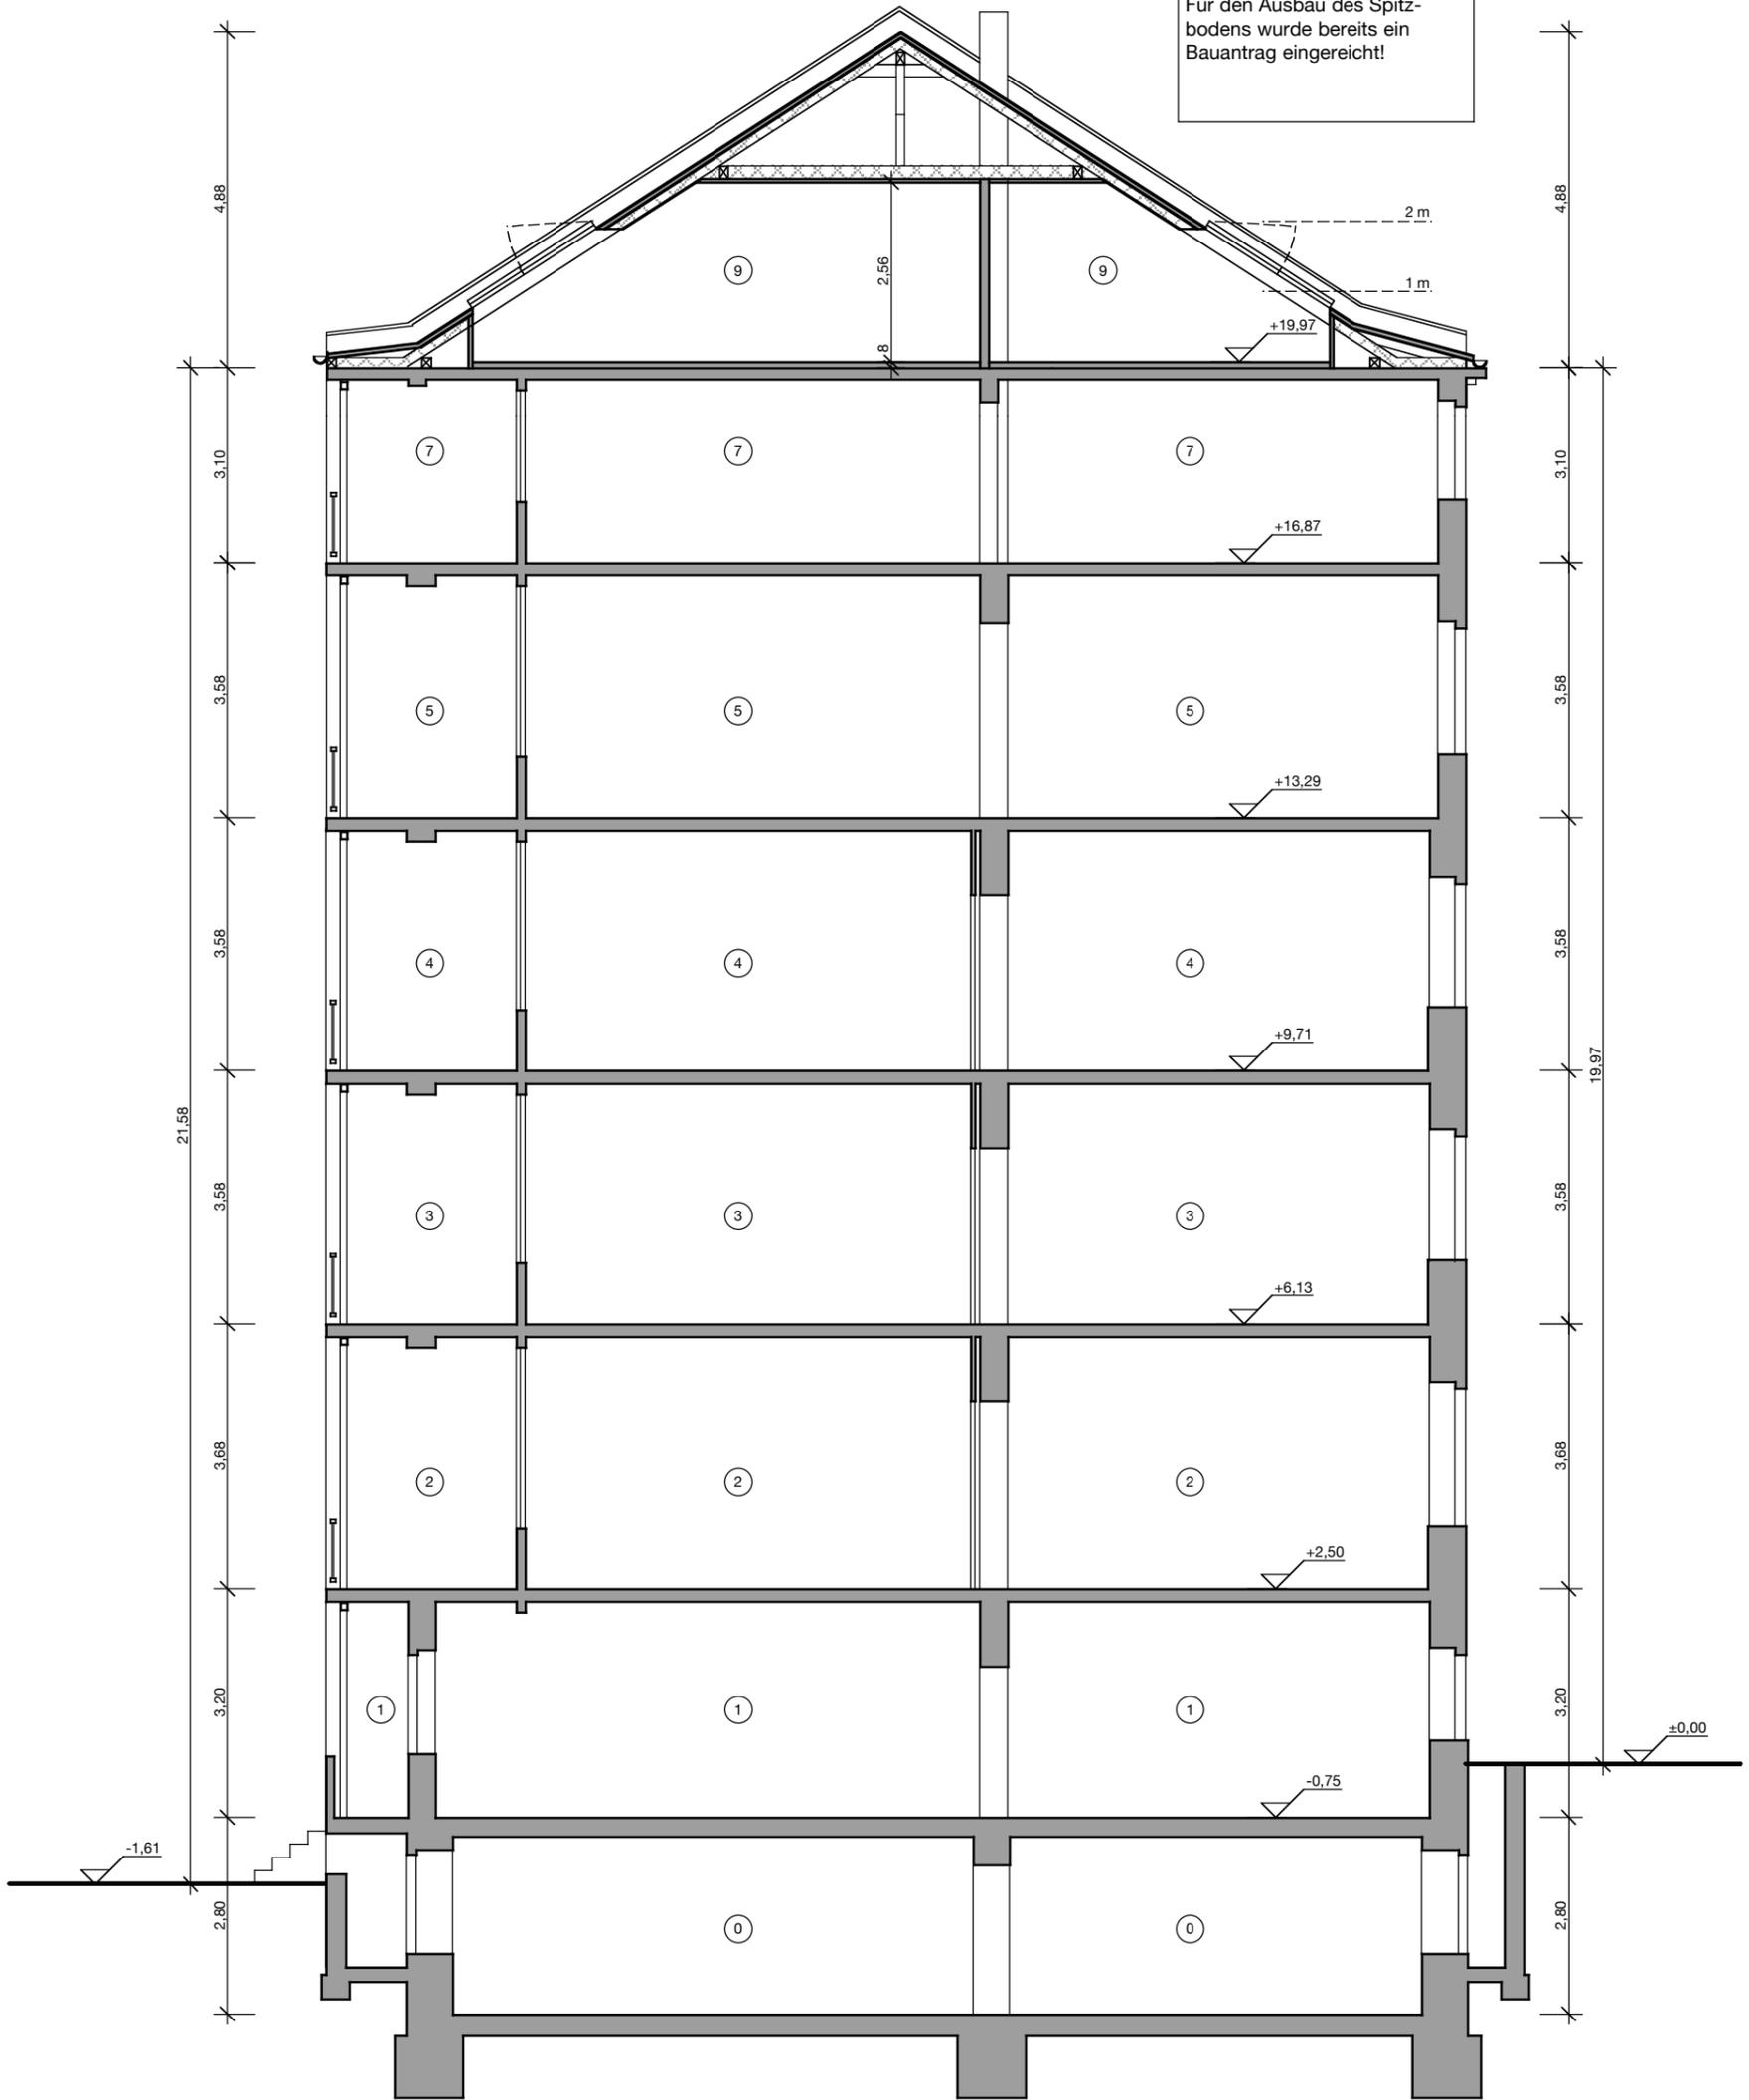

Bauherr: BOPHILO Immobilien GmbH Marktplatz 3 82031 Grünwald	Architekt: Felix Walter Dipl.-Ing. Architekt Rochusstraße 7 40479 Düsseldorf fon 02 11 - 93 89 41 60 mobil 01 57 - 32 71 15 08 post@felixwalter-architekt.de	Projekt: MFH Grunerstr. 19, 40239 Düsseldorf	Plannummer: 100.9	Index: 	gez.: fw
		Planinhalt: Schnitt A	ohne Aufmaß, auf der Basis von Be- standsplänen erstellt	Planungsstufe:	Datum: 09.05.23
				Maßstab: 1:100	