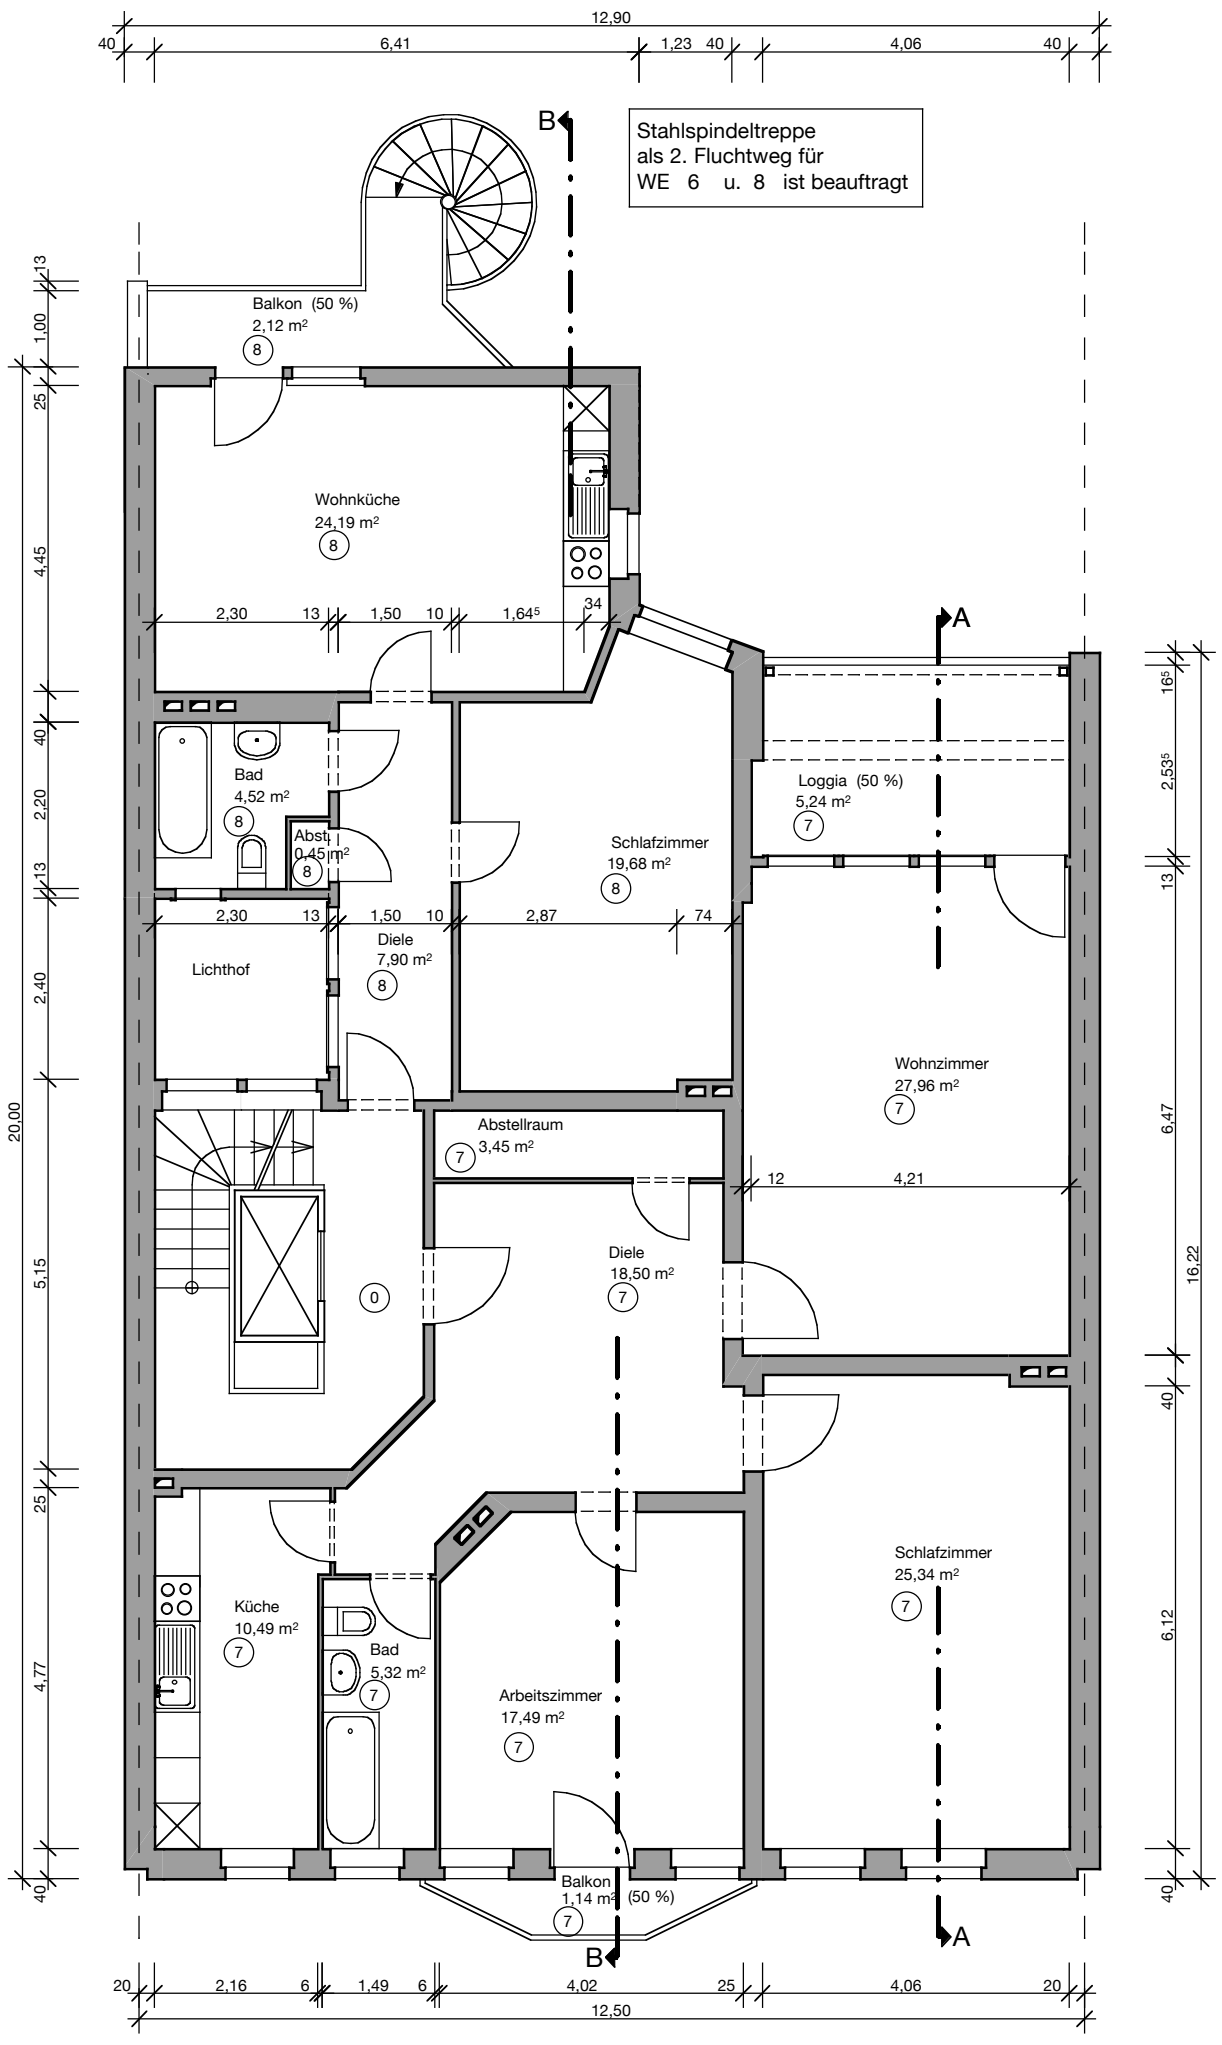

	Bauherr: BOPHILO Immobilien GmbH Marktplatz 3 82031 Grünwald	Architekt; Felix Walter Dipl.-Ing. Architekt Rochusstraße 7 40479 Düsseldorf fon 02 11 - 93 89 41 60 mobil 01 57 - 32 71 15 08 post@felixwalter-architekt.de	Projekt: MFH Grunerstr. 19, 40239 Düsseldorf	Plannummer: 100.7	Index:	gez.: fw
				Planungsstufe:	Teilungserklärung	
			Planinhalt: Grundriss 5. OG ohne Aufmaß, auf der Basis von Bestandsplänen erstellt	Datum: 09.05.23	Blattgöße: DIN A3	Maßstab: 1:100