


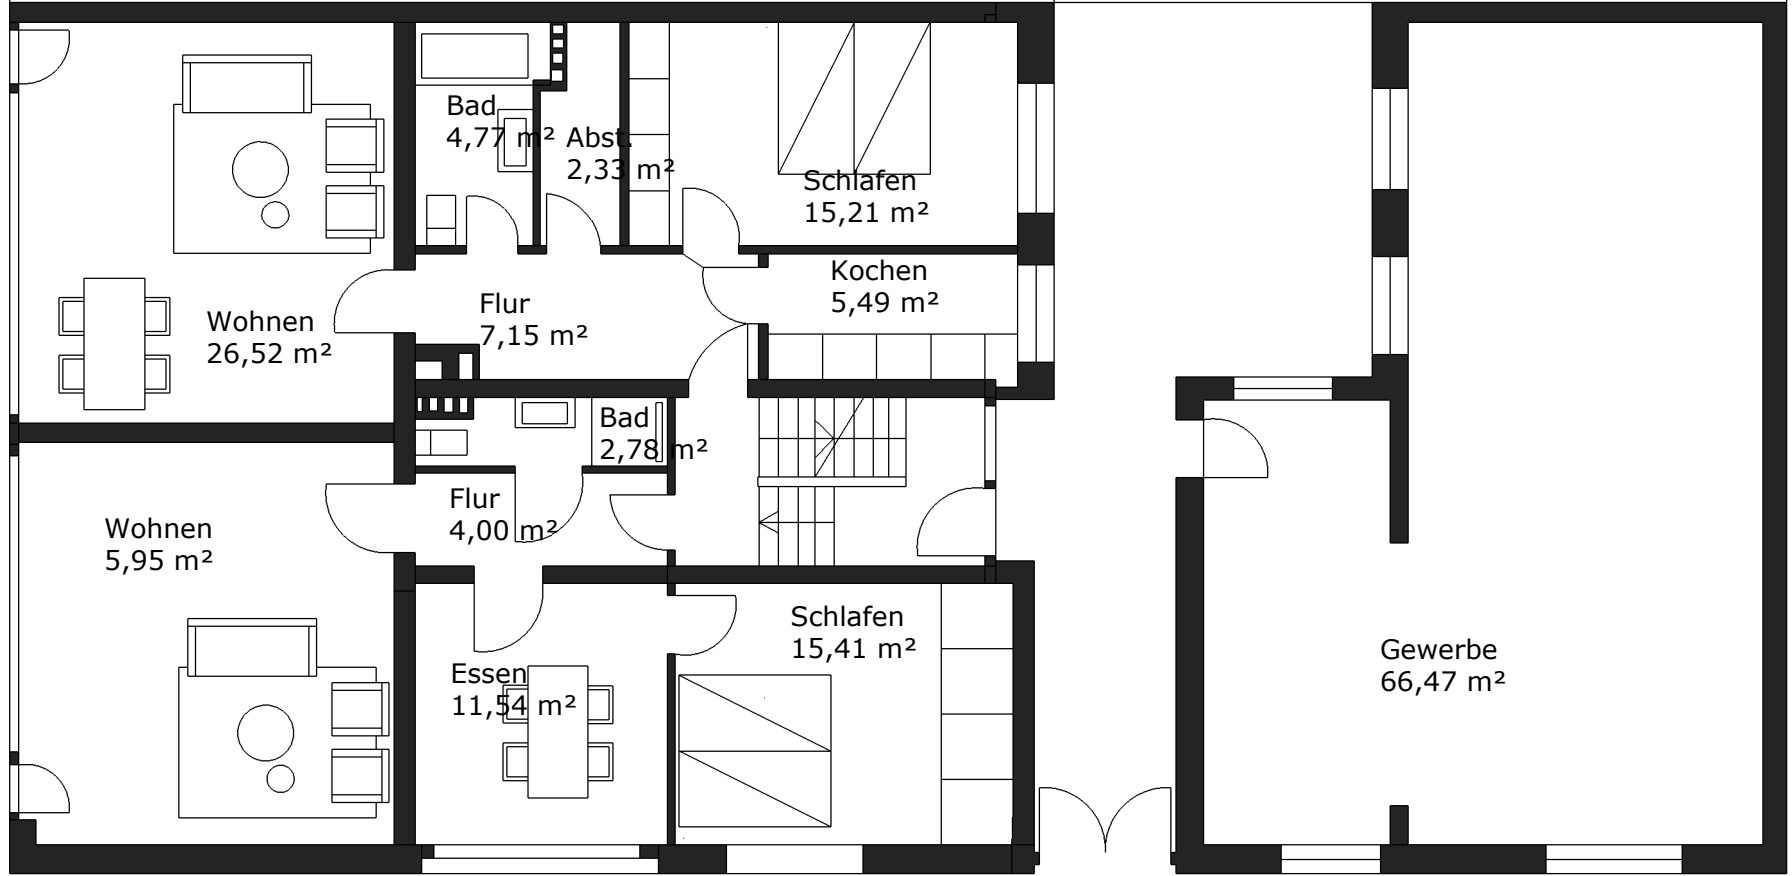

BAUANTRAG

M 1 : 100

Bauvorhaben

Bauherr

Entwurf

Baufteil

Bielefelder Straße 9
40468 Düsseldorf

P.I.C. GmbH
Hüttenstraße 23
49215 Düsseldorf

GF Zouhair Sabri

EYCKERS&EYCKERS GBR
Ellen Eyckers Leonhard Eyckers
Salierstraße 19 40545 Düsseldorf
Tel. 0211 5590266

Erdgeschoss

09.02.2026

Blatt